


Oostervant

Type A.1.2 - Hnr 31, 35, 39


84,6 m²

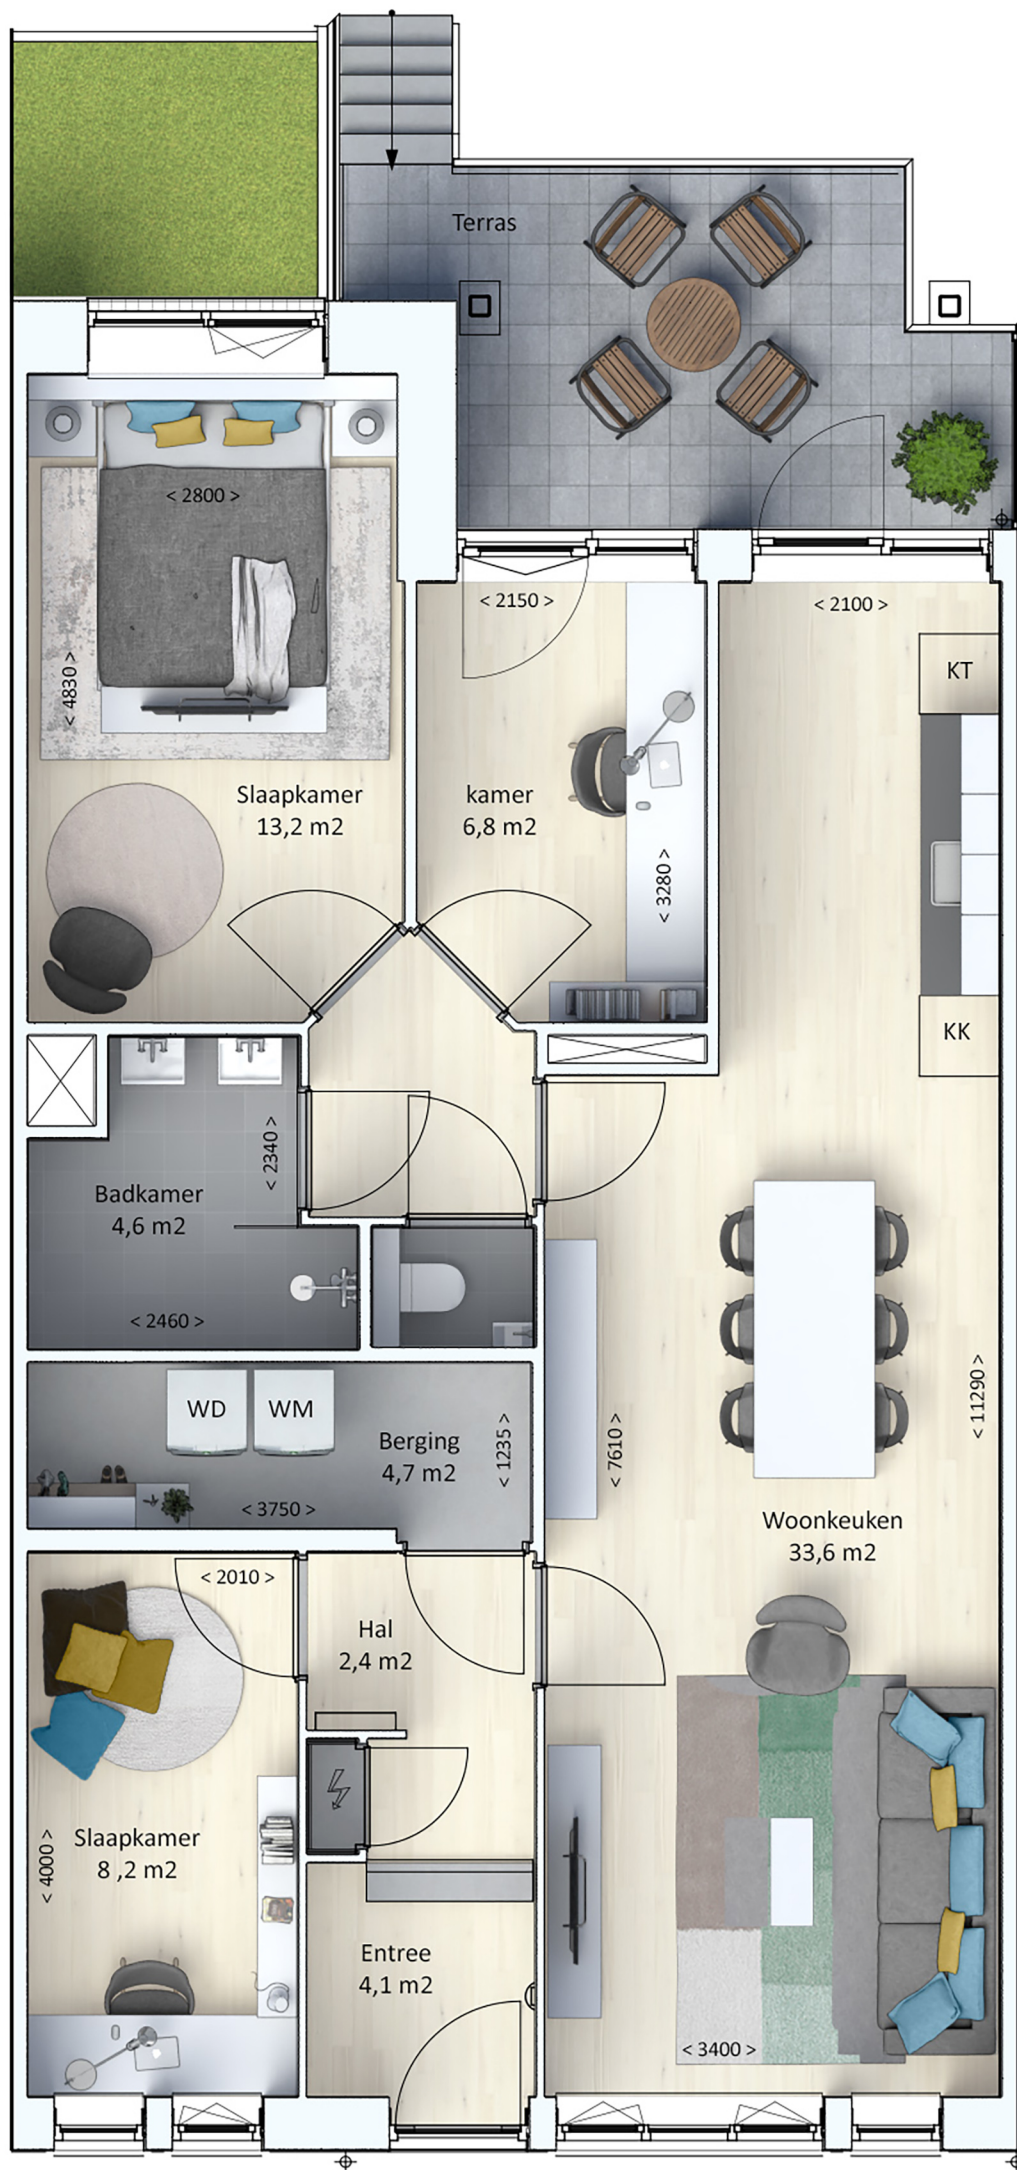

De afgebeelde tekeningen en plattegronden zijn impressies en bedoeld om een zo goed mogelijke indruk te geven van de appartementen. Hieraan kunnen geen rechten worden ontleend.
Getoonde meubels en keukenapparatuur behoren niet tot het gehuurde

Oostervant

Type A.1.2 - Hnr 29, 33, 37, 41
84,6 m2

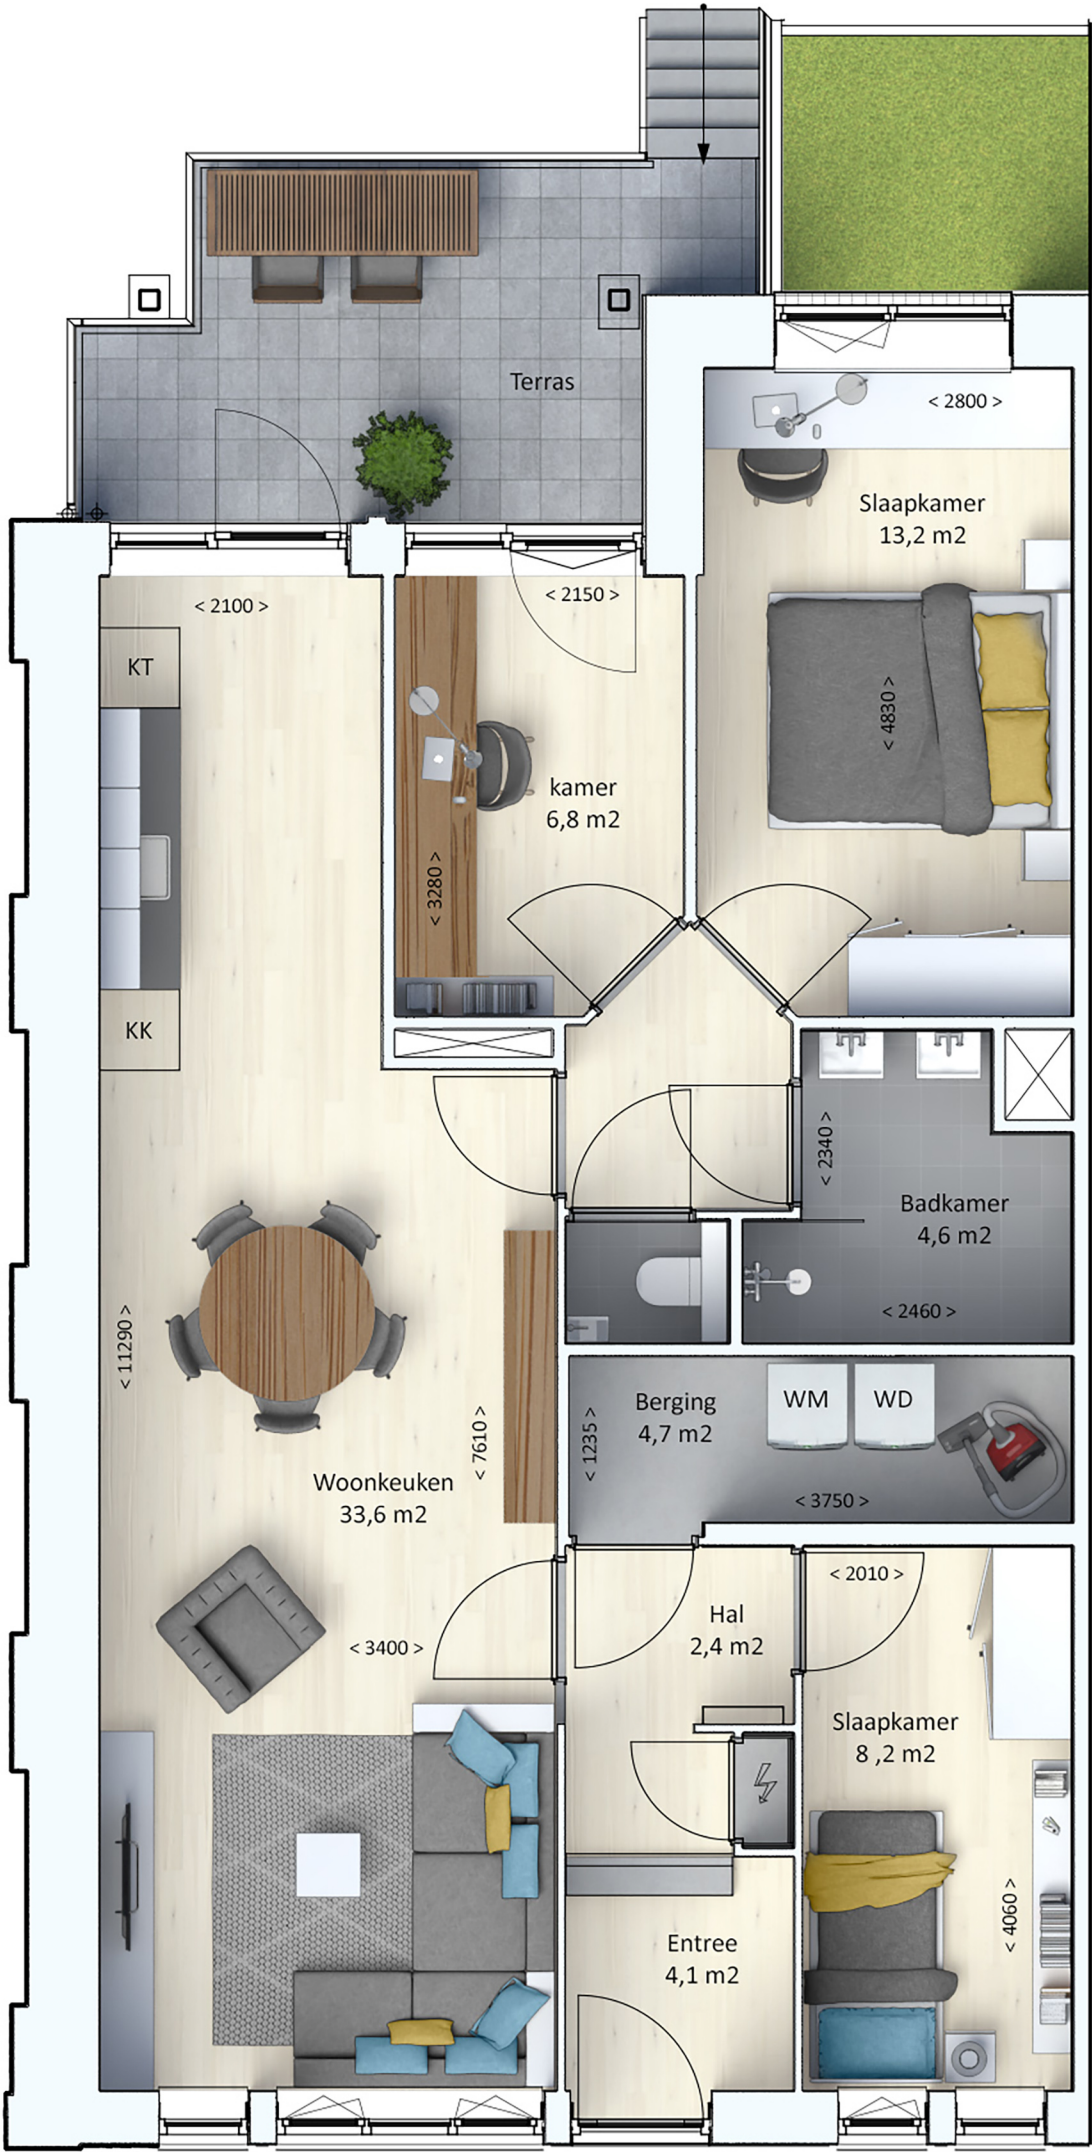

De afgebeelde tekeningen en plattegronden zijn impressies en bedoeld om een zo goed mogelijke indruk te geven van de appartementen. Hieraan kunnen geen rechten worden ontleend.
Getoonde meubels en keukenapparatuur behoren niet tot het gehuurde