


Oostervant

Type A.2.1 - Hnr 17A, 17E, 21A, 21E, 49B

84,8 m²

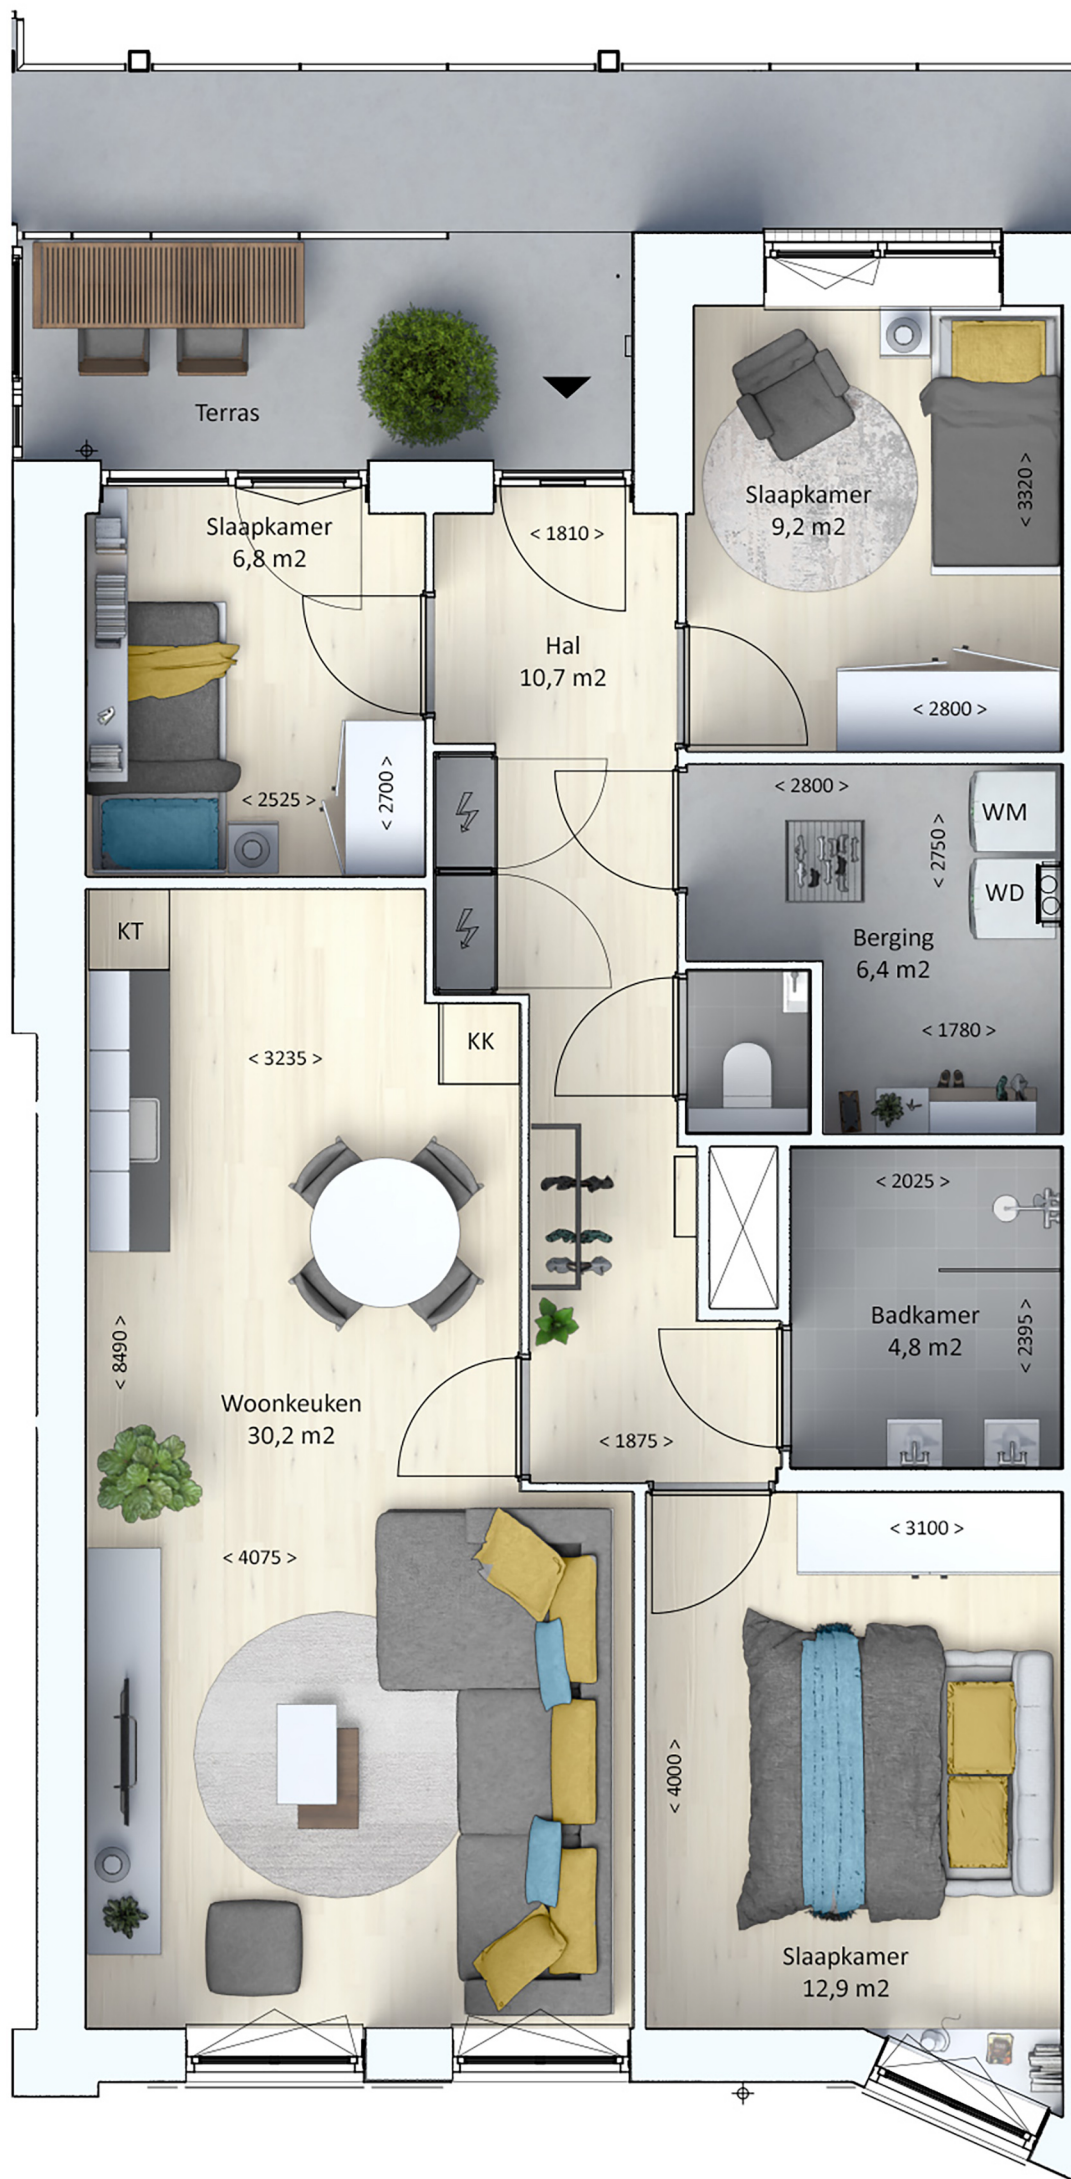

De afgebeelde tekeningen en plattegronden zijn impressies en bedoeld om een zo goed mogelijke indruk te geven van de appartementen. Hieraan kunnen geen rechten worden ontleend.

Getoonde meubels en keukenapparatuur behoren niet tot het gehuurde

Oostervant

Type A.2.1 - Hnr 17B, 17F, 21B, 21F, 49A

84,8 m²




De afgebeelde tekeningen en plattegronden zijn impressies en bedoeld om een zo goed mogelijke indruk te geven van de appartementen. Hieraan kunnen geen rechten worden ontleend.

Getoonde meubels en keukenapparatuur behoren niet tot het gehuurde

Oostervant

Type A.2.1 - Hnr 17D, 45A

84,8 m²

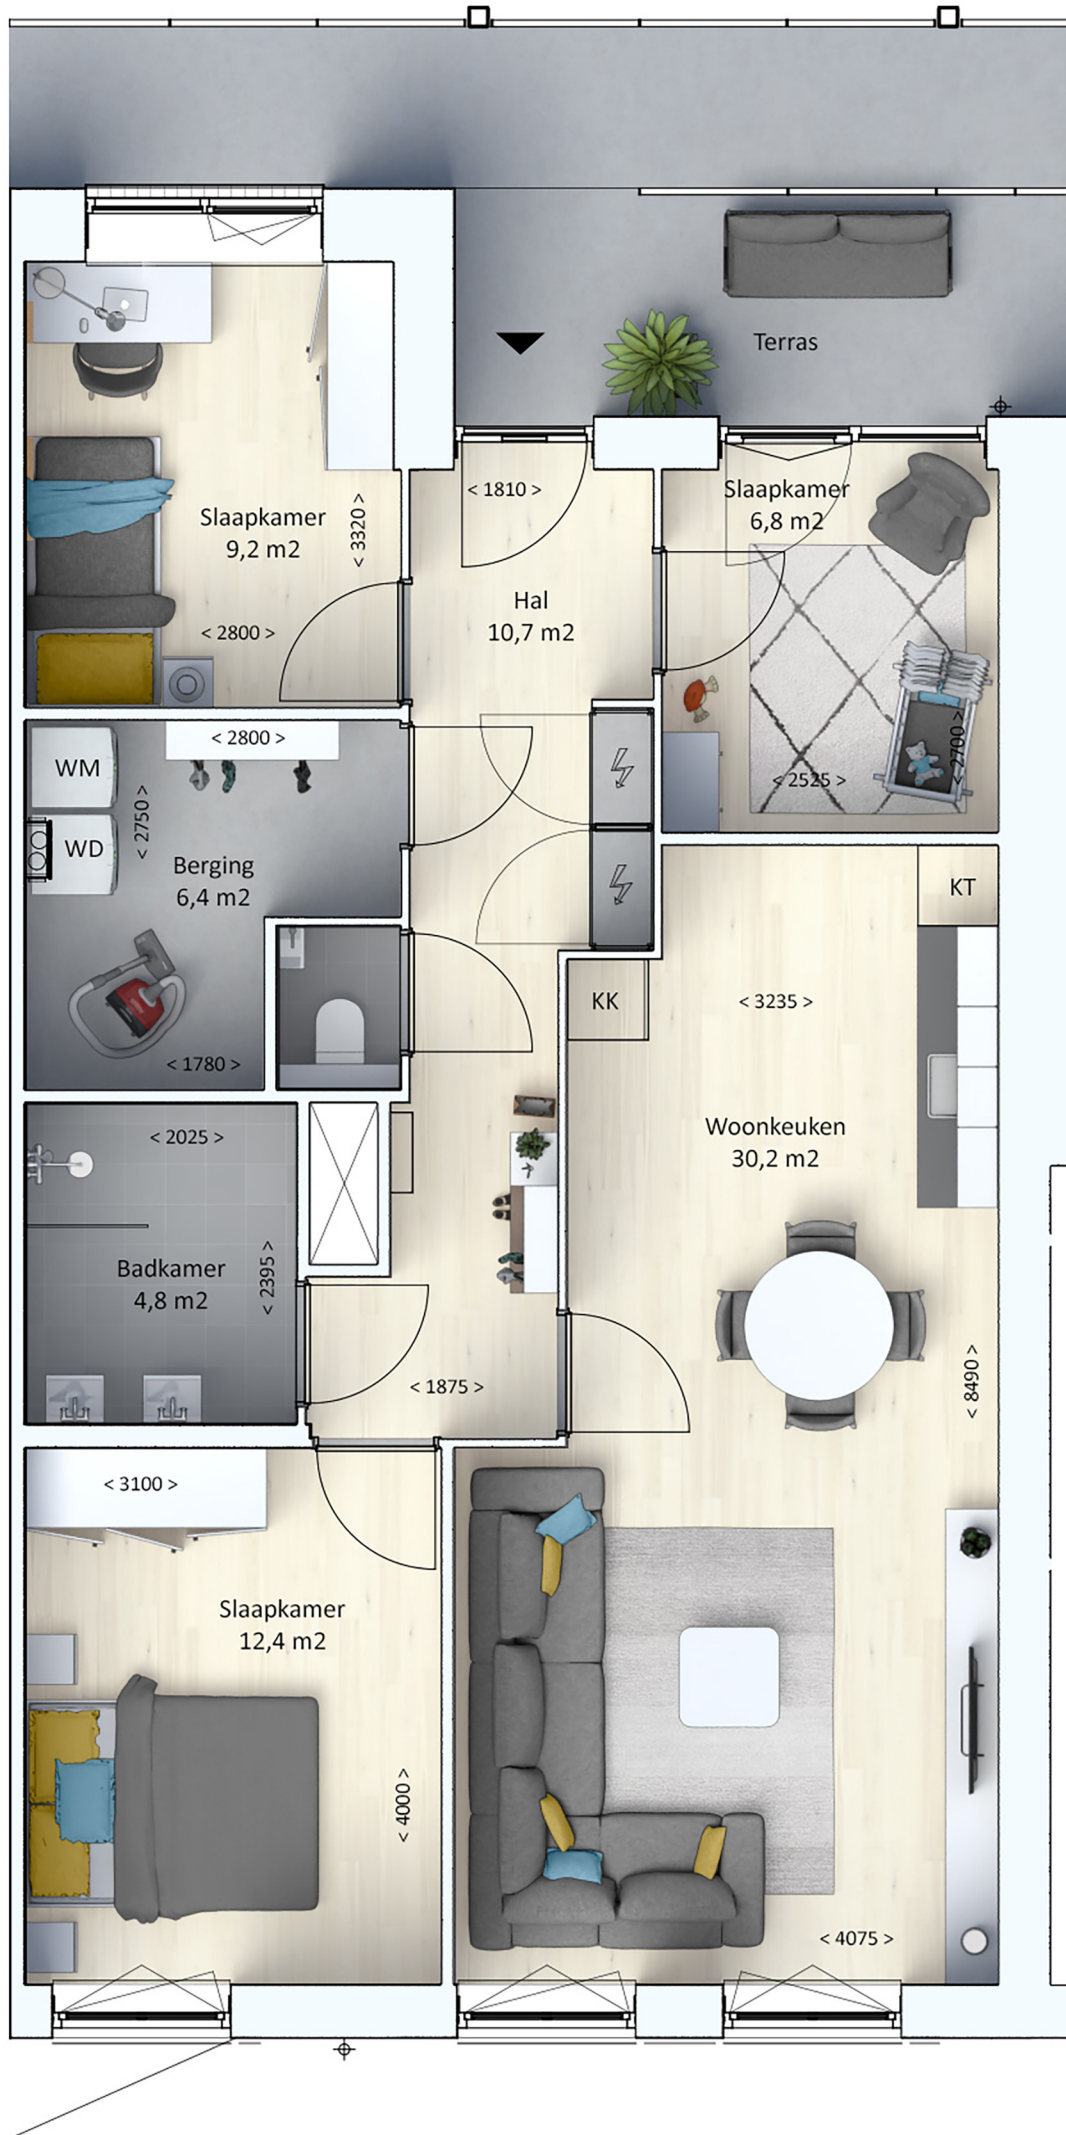

De afgebeelde tekeningen en plattegronden zijn impressies en bedoeld om een zo goed mogelijke indruk te geven van de appartementen. Hieraan kunnen geen rechten worden ontleend.
Getoonde meubels en keukenapparatuur behoren niet tot het gehuurde

Oostervant

Type A.2.1 - Hnr 17C, 45B

84,8 m²





De afgebeelde tekeningen en plattegronden zijn impressies en bedoeld om een zo goed mogelijke indruk te geven van de appartementen. Hieraan kunnen geen rechten worden ontleend.

Getoonde meubels en keukenapparatuur behoren niet tot het gehuurde

Oostervant

Type A.2.1 - Hnr 21D, 45C, 49C

86,5 m²

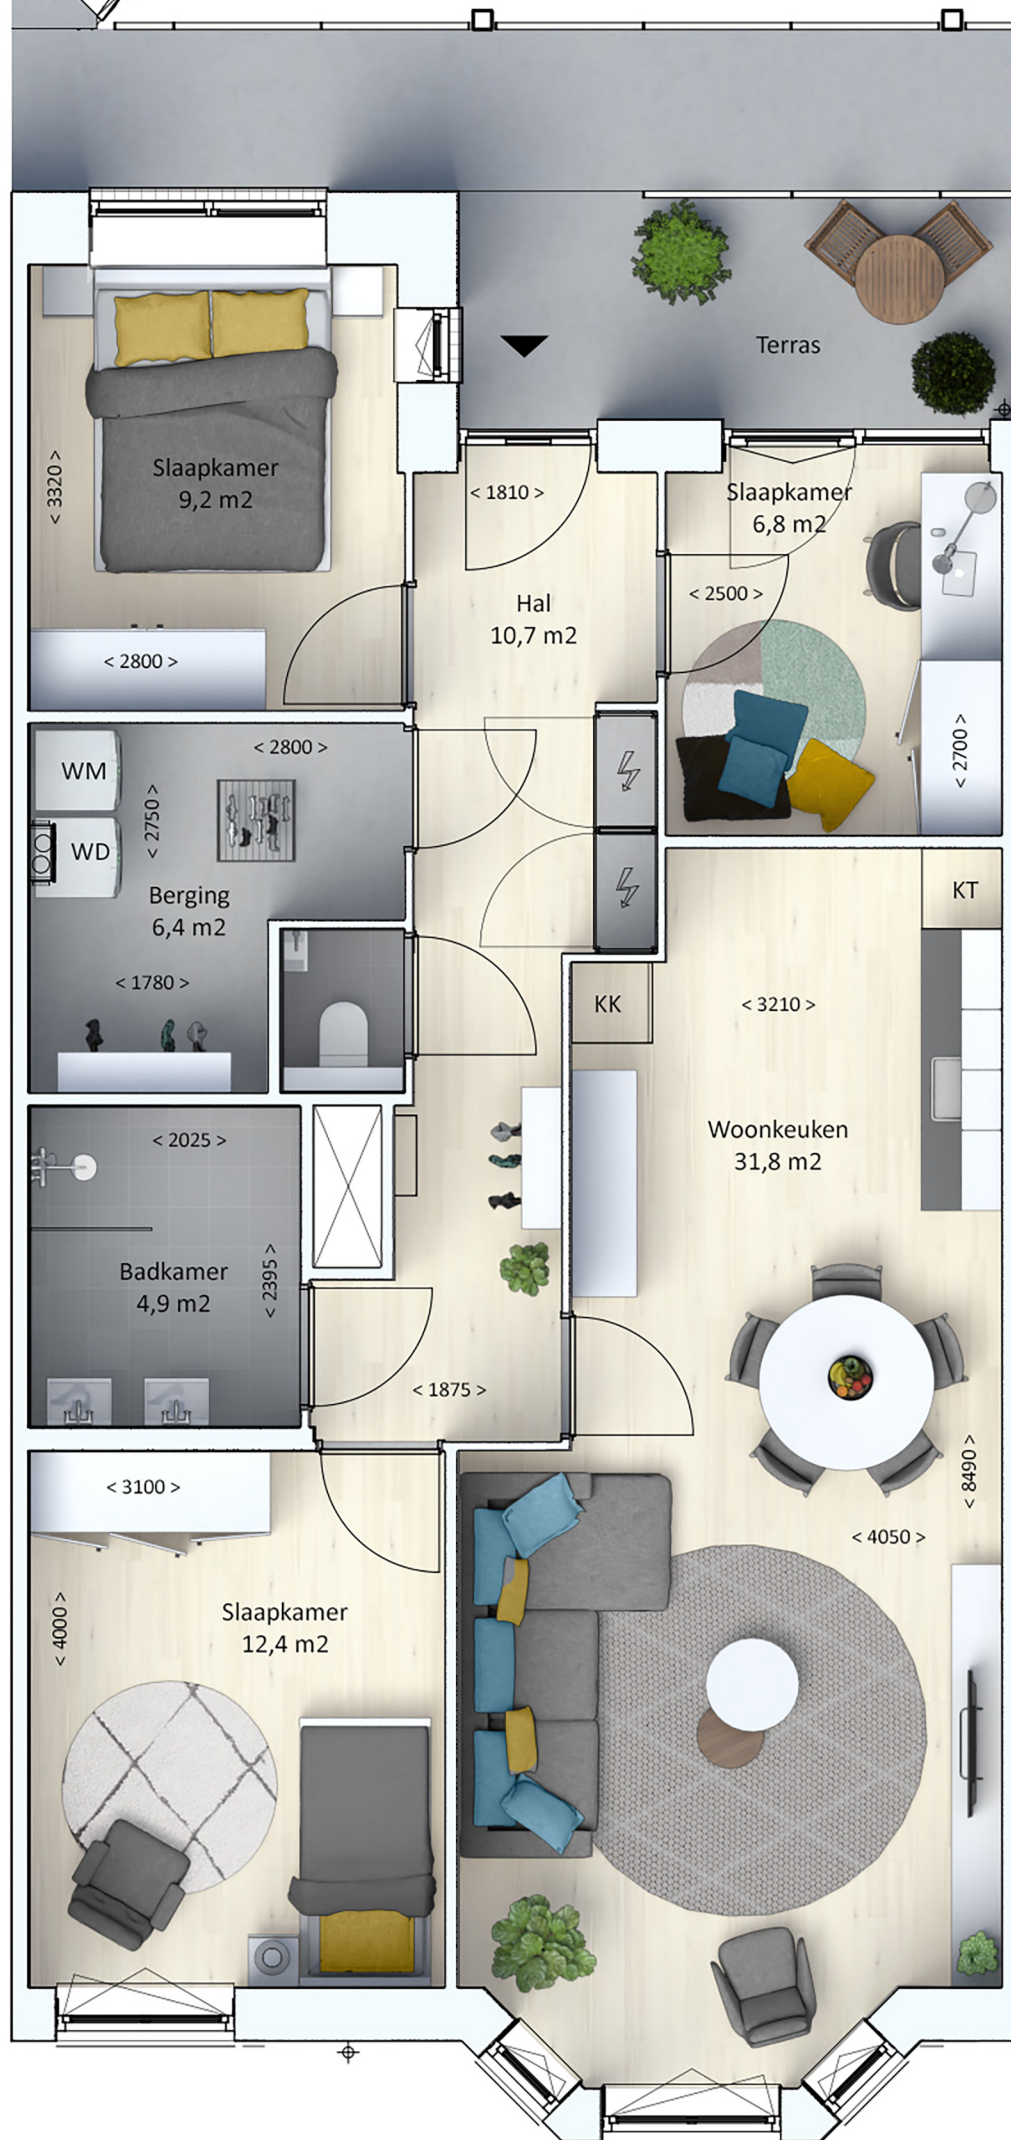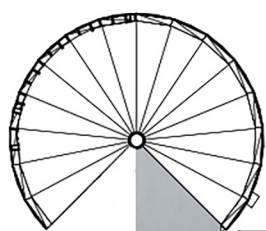


De afgebeelde tekeningen en plattegronden zijn impressies en bedoeld om een zo goed mogelijke indruk te geven van de appartementen. Hieraan kunnen geen rechten worden ontleend.

Getoonde meubels en keukenapparatuur behoren niet tot het gehuurde

Oostervant

Type A.2.1 - Hnr 21C, 45D, 49D

86,5 m²

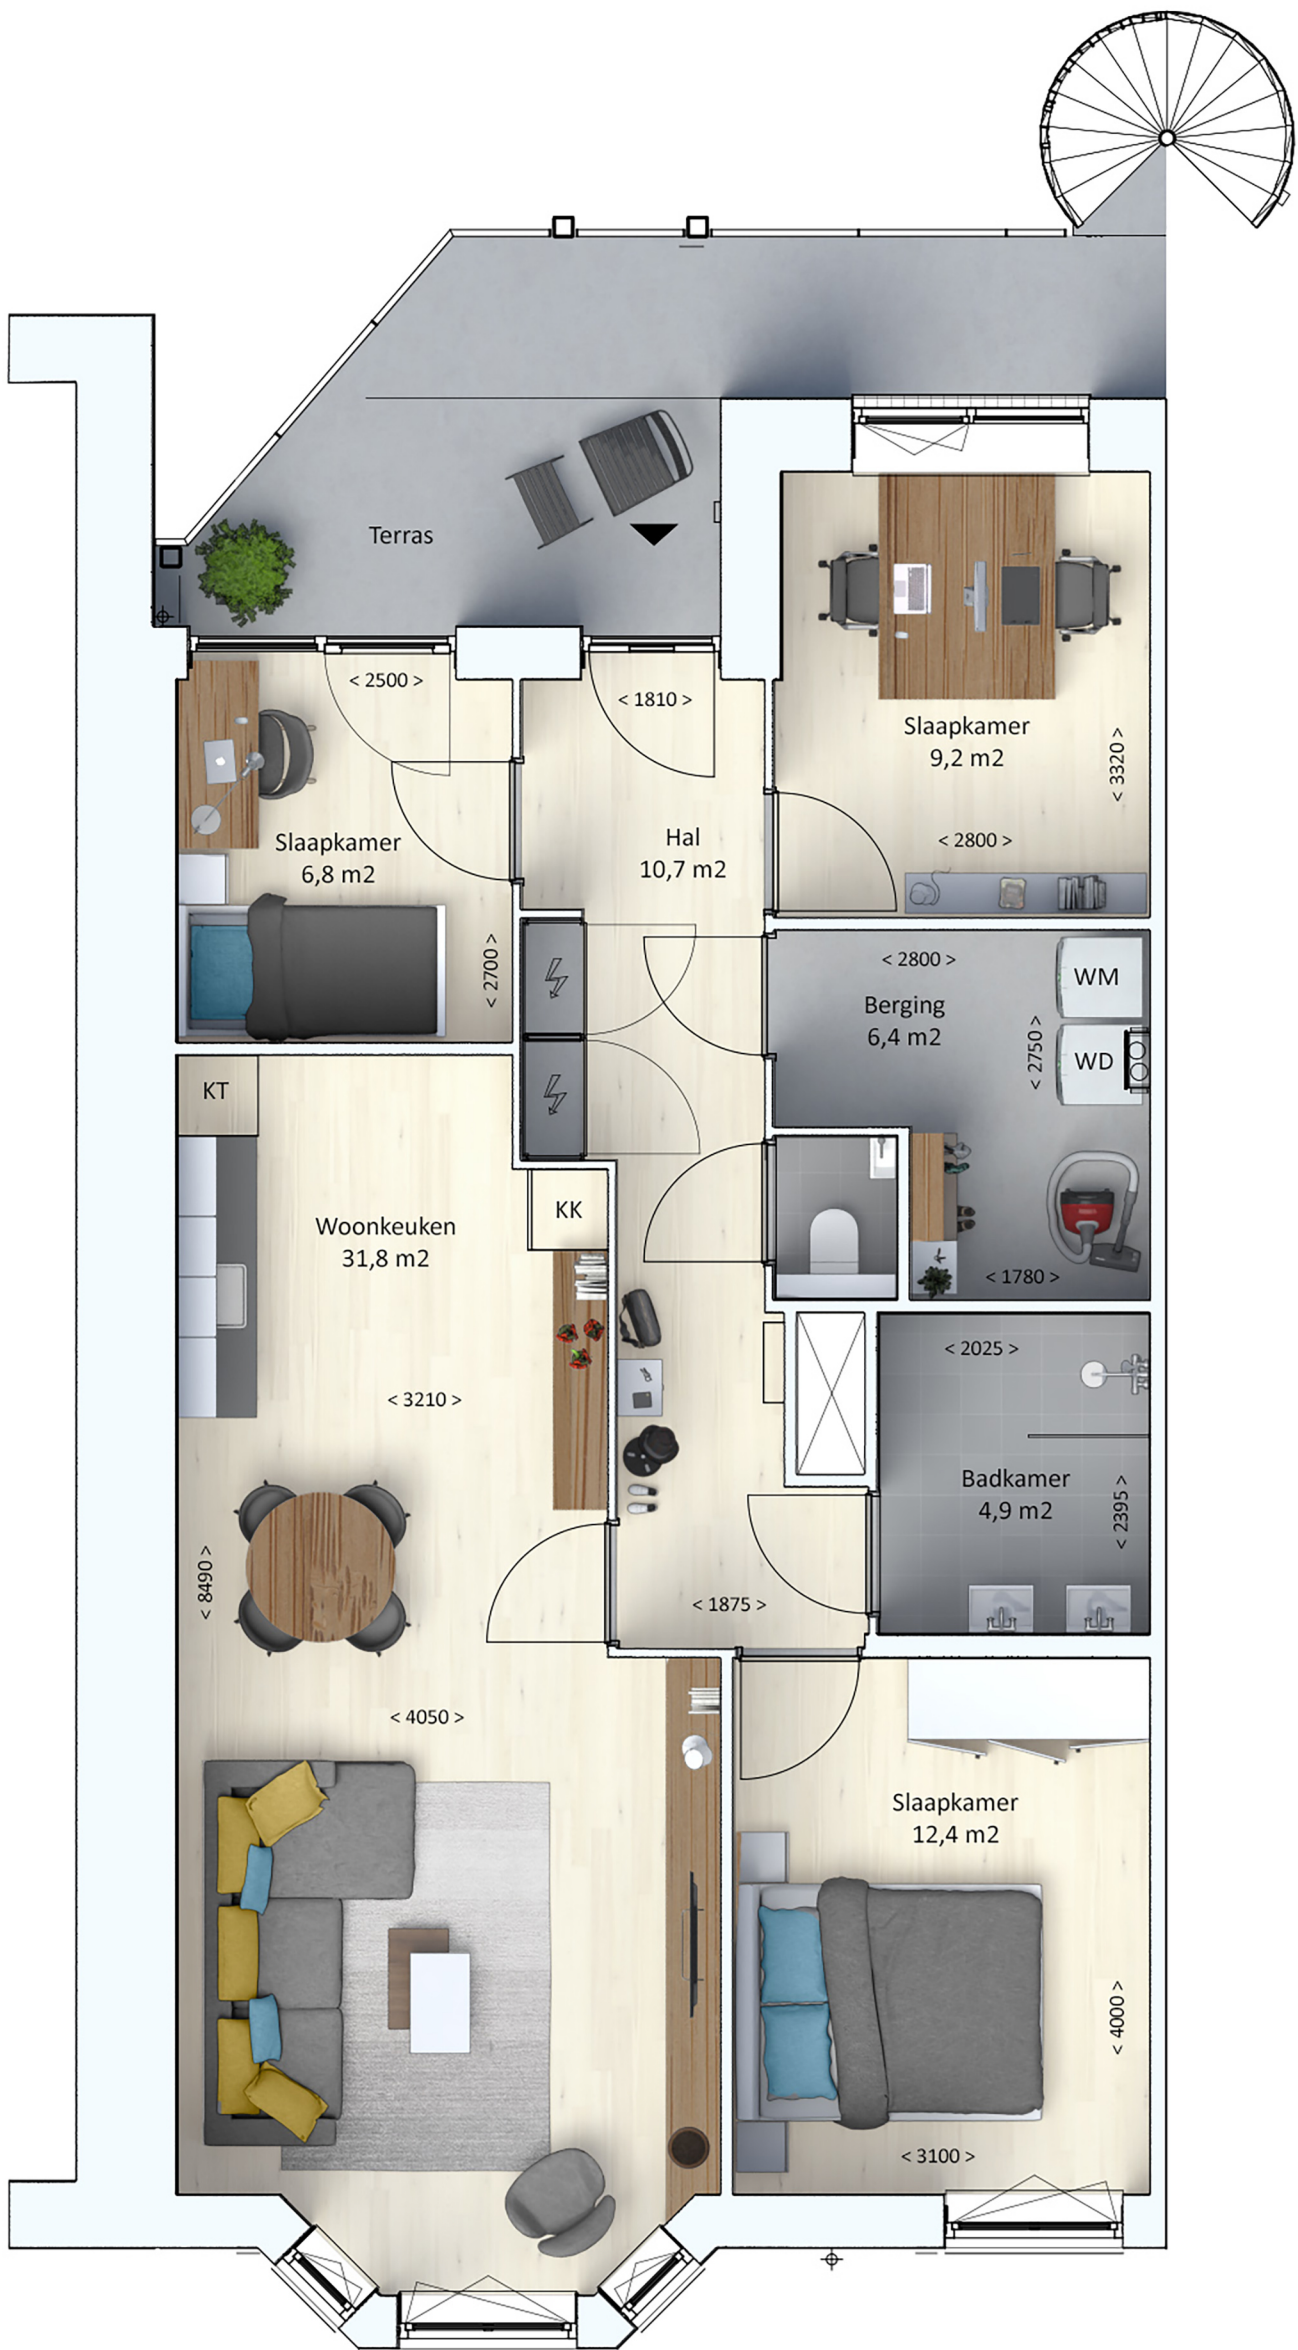

De afgebeelde tekeningen en plattegronden zijn impressies en bedoeld om een zo goed mogelijke indruk te geven van de appartementen. Hieraan kunnen geen rechten worden ontleend.

Getoonde meubels en keukenapparatuur behoren niet tot het gehuurde