


LEGENDA

	= kast
	= meterkast
	= deur
	= entree deur
	= keukenblok
	= wastafel / fontein
	= toilet
	= douche
	= bad
	= opstelplaats kooktoestel
	= opstelplaats koelkast
	= opstelplaats wasmachine
	= opstelplaats wasdroger
	= cv ketel
	= boiler
	= mechanische ventilatie

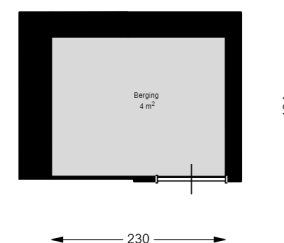

0 1 2 3 4 5m



Adres: Jacques Dutilhweg 2

3065KA

Plaats: ROTTERDAM

Complex nummer: 44931

Verdieping: 00 begane grond

GO:

Schaal: 1:1000

VHE-NR: 44931000041

Datum: 03-08-2023


Format: A4

Luxs B.V.

Woningtype:

LET OP: Aan deze tekening kunnen geen rechten worden ontleend.

LEGENDA

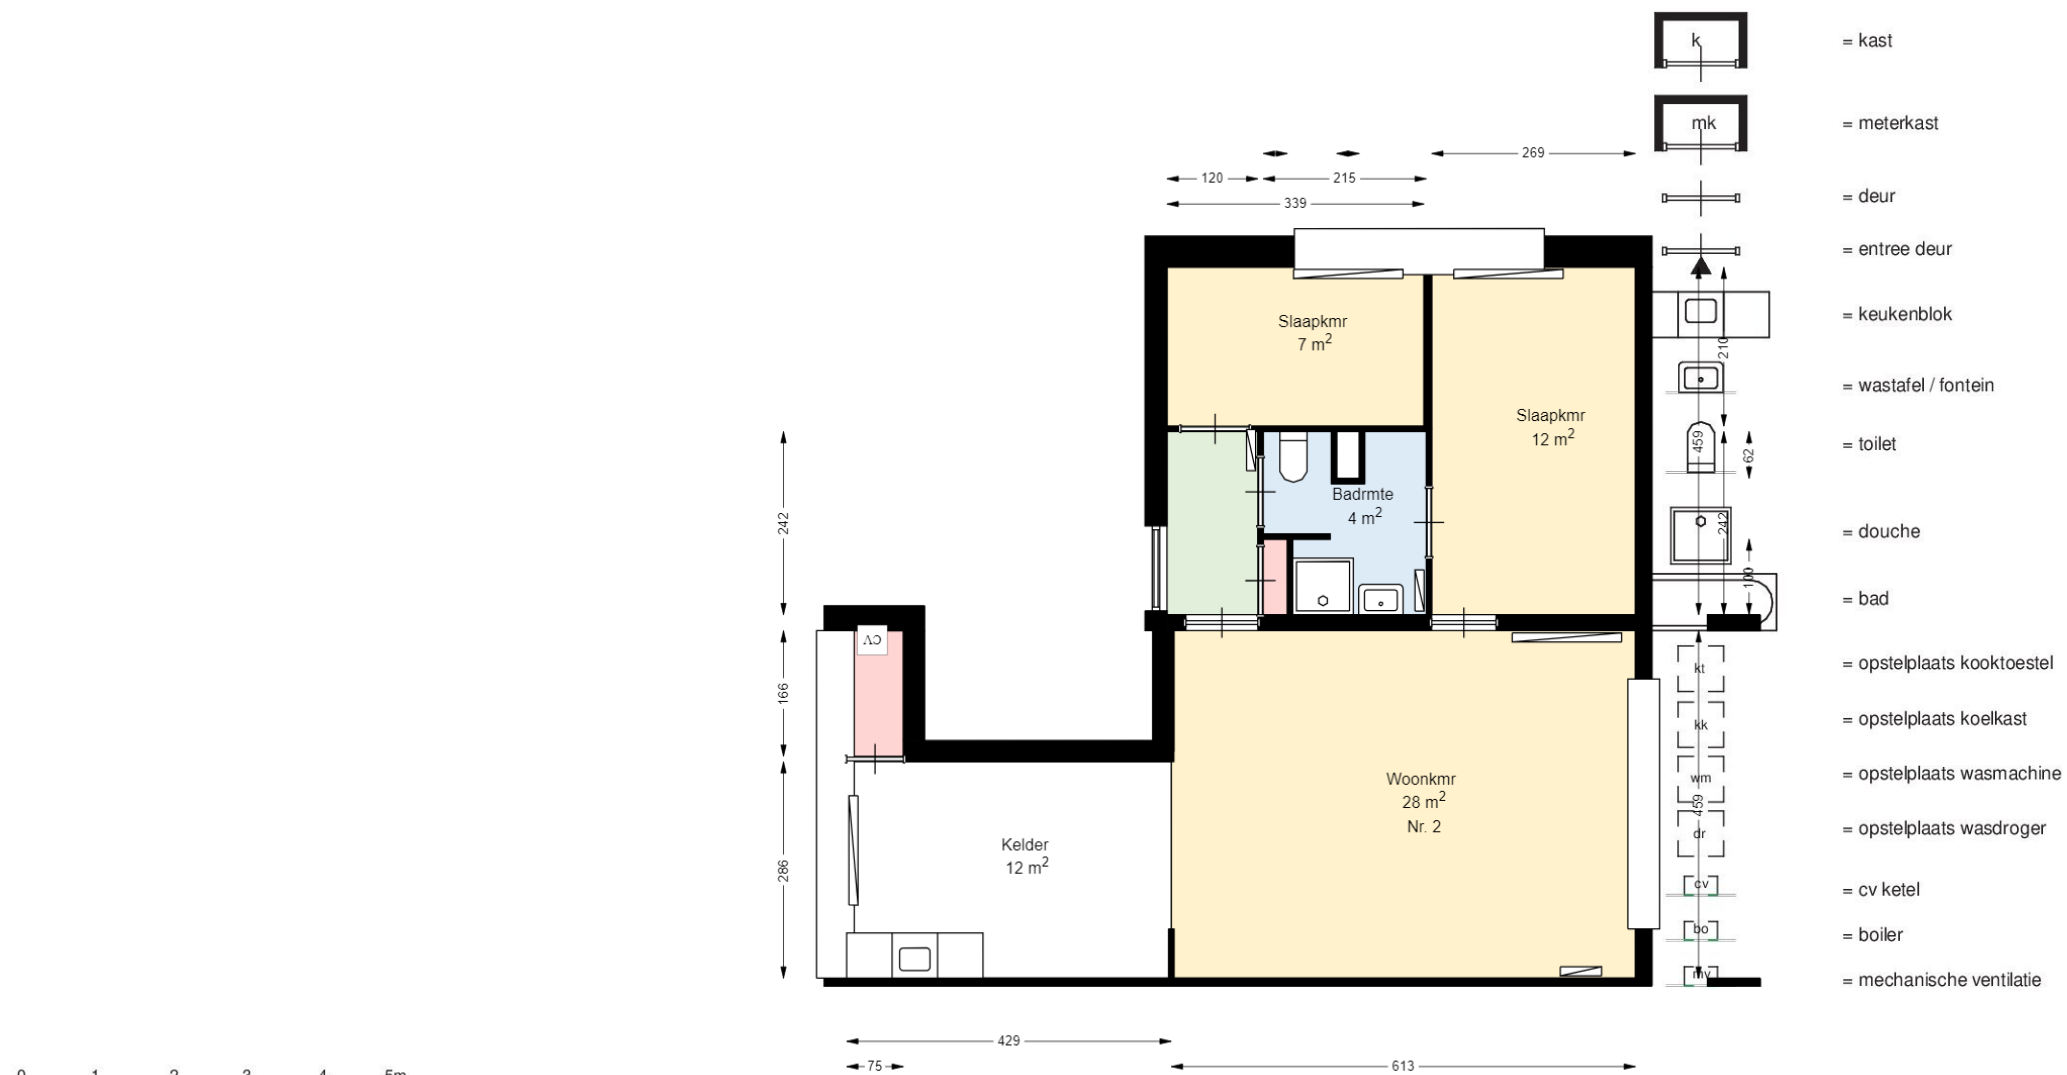

Adres: Jacques Dutilhweg 2

3065KA

Plaats:	ROTTERDAM
---------	-----------

Complex nummer: 44931

Verdieping: 01 eerste verdieping

GO:

Schaal: 1 : 1000

VHE-NR:44931000041

Datum: 03-08-2023

Format: A4

Luxs B.V.

Woningtype:

LET OP: Aan deze tekening kunnen geen rechten worden ontleend.