


LEGENDA

- = kast
- = meterkast
- = deur
- = entree deur
- = keukenblok
- = wastafel / fontein
- = toilet
- = douche
- = bad
- = opstelplaats kooktoestel
- = opstelplaats koelkast
- = opstelplaats wasmachine
- = opstelplaats wasdroger
- = cv ketel
- = boiler
- = mechanische ventilatie

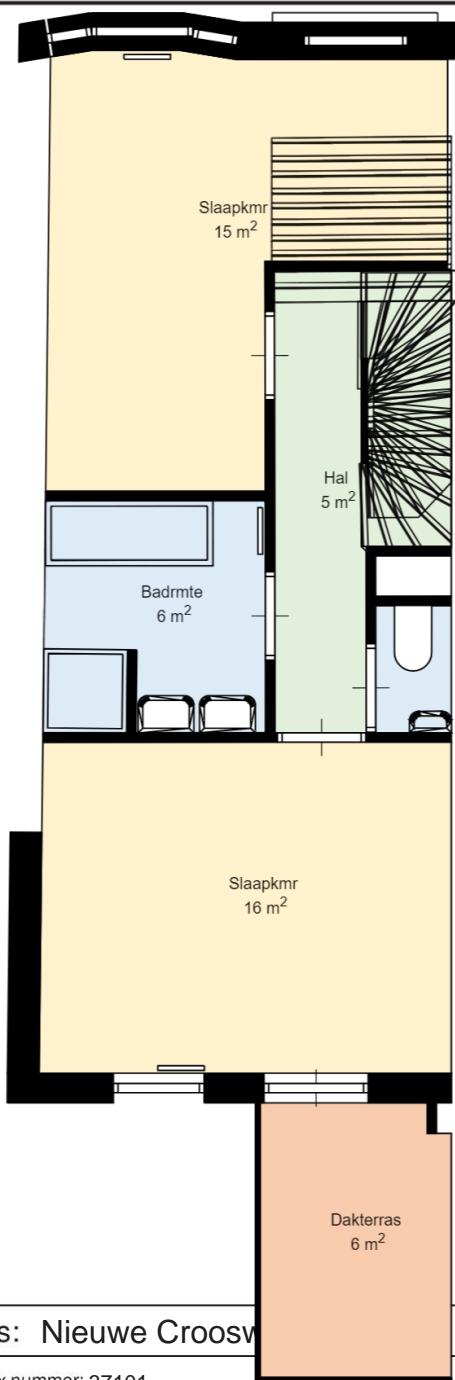

Adres: Nieuwe Crooswijk		3034PR		Plaats: ROTTERDAM	
Complex nummer: 37101		Verdieping: 00 begane grond		GO:	Schaal: 1 : 1000
VHE-NR:37101000073		Datum: 15-02-2024		Format: A4	Luxe B.V.
Woningtype: 272		LET OP: Aan deze tekening kunnen geen rechten worden ontleend.			



LEGENDA

- = kast
- = meterkast
- = deur
- = entree deur
- = keukenblok
- = wastafel / fontein
- = toilet
- = douche
- = bad
- = opstelplaats kooktoestel
- = opstelplaats koelkast
- = opstelplaats wasmachine
- = opstelplaats wasdroger
- = cv ketel
- = boiler
- = mechanische ventilatie



Adres: Nieuwe Crooswijk

3034PR

Plaats: ROTTERDAM

Complex nummer: 37101

Verdieping: 01 eerste verdieping

GO:

Schaal: 1 : 1000

VHE-NR: 37101000073

Datum: 15-02-2024

Format: A4


Luxe B.V.

Woningtype:

206

443

LET OP: Aan deze tekening kunnen geen rechten worden ontleend.

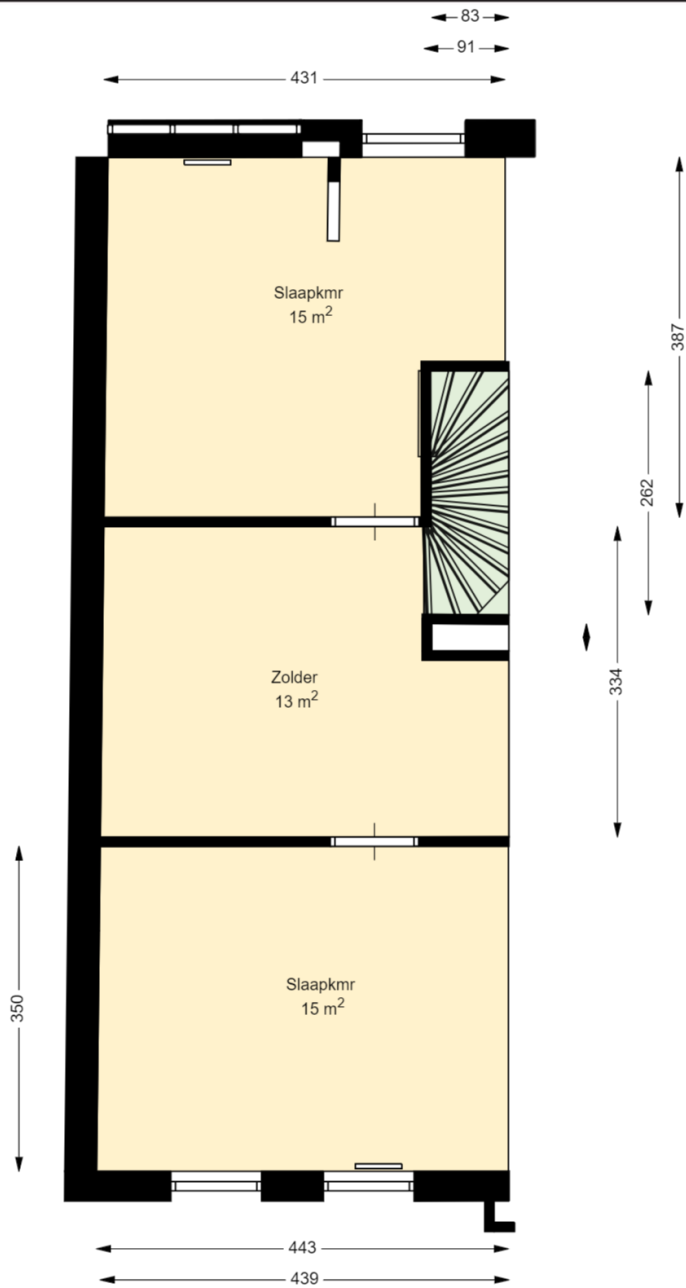

LEGENDA

- = kast
- = meterkast
- = deur
- = entree deur
- = keukenblok
- = wastafel / fontein
- = toilet
- = douche
- = bad
- = opstelplaats kooktoestel
- = opstelplaats koelkast
- = opstelplaats wasmachine
- = opstelplaats wasdroger
- = cv ketel
- = boiler
- = mechanische ventilatie



Adres: Nieuwe Crooswijkseweg 52		3034PR		Plaats: ROTTERDAM	
Complex nummer: 37101		Verdieping: 02 tweede verdieping		GO:	Schaal: 1 : 1000
VHE-NR: 37101000073		Datum: 15-02-2024		Format: A4	Luxs B.V.
Woningtype:		LET OP: Aan deze tekening kunnen geen rechten worden ontleend.			