


00 begane grond

Joost van Geelstraat 92


Datum	06-08-2026
Schaal	1:100
Clustercode	25050
OGE Nummer	25050000036

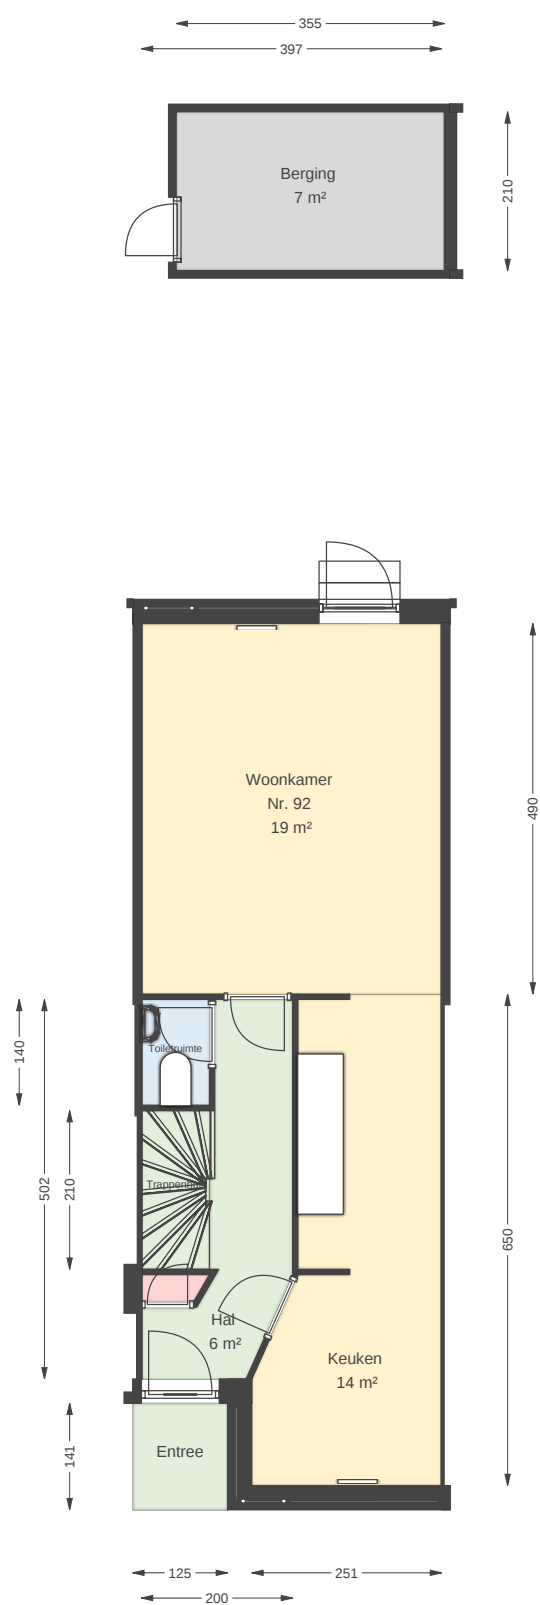

01 eerste verdieping

Joost van Geelstraat 92

Datum	06-08-2026
Schaal	1:100
Clustercode	25050
OGE Nummer	25050000036

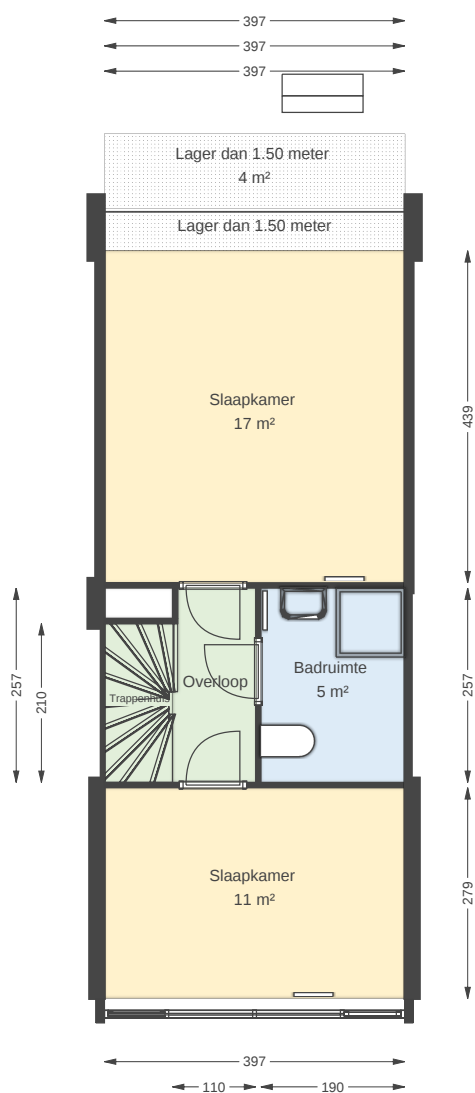

02 tweede verdieping

Joost van Geelstraat 92

Datum	06-08-2026
Schaal	1:100
Clustercode	25050
OGE Nummer	25050000036

