


### LEGENDA

- = kast
- = meterkast
- = deur
- = entree deur
- = keukenblok
- = wastafel / fontein
- = toilet
- = douche
- = bad
- = opstelplaats kooktoestel
- = opstelplaats koelkast
- = opstelplaats wasmachine
- = opstelplaats wasdroger
- = cv ketel
- = boiler
- = mechanische ventilatie

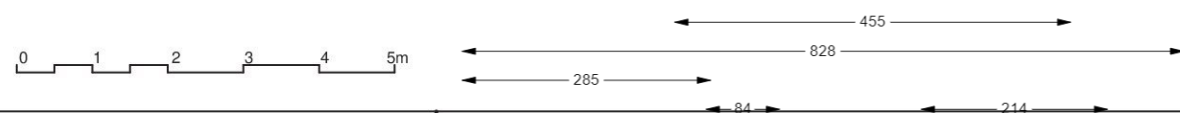

<b>Adres:</b> Libanonweg 100	<b>3061KM</b>	<b>Plaats: ROTTERDAM</b>	
Complex nummer: 41048	Verdieping: 04 vierde verdieping	GO:	Schaal: 1 : 1000
VHE-NR: 41048000024	Datum: 25-01-2024	Format: A4	Luxs B.V.
Woningtype:	LET OP: Aan deze tekening kunnen geen rechten worden ontleend.		