


souterrain
 VVO: 17,2 m² BVO: 23,8 m²

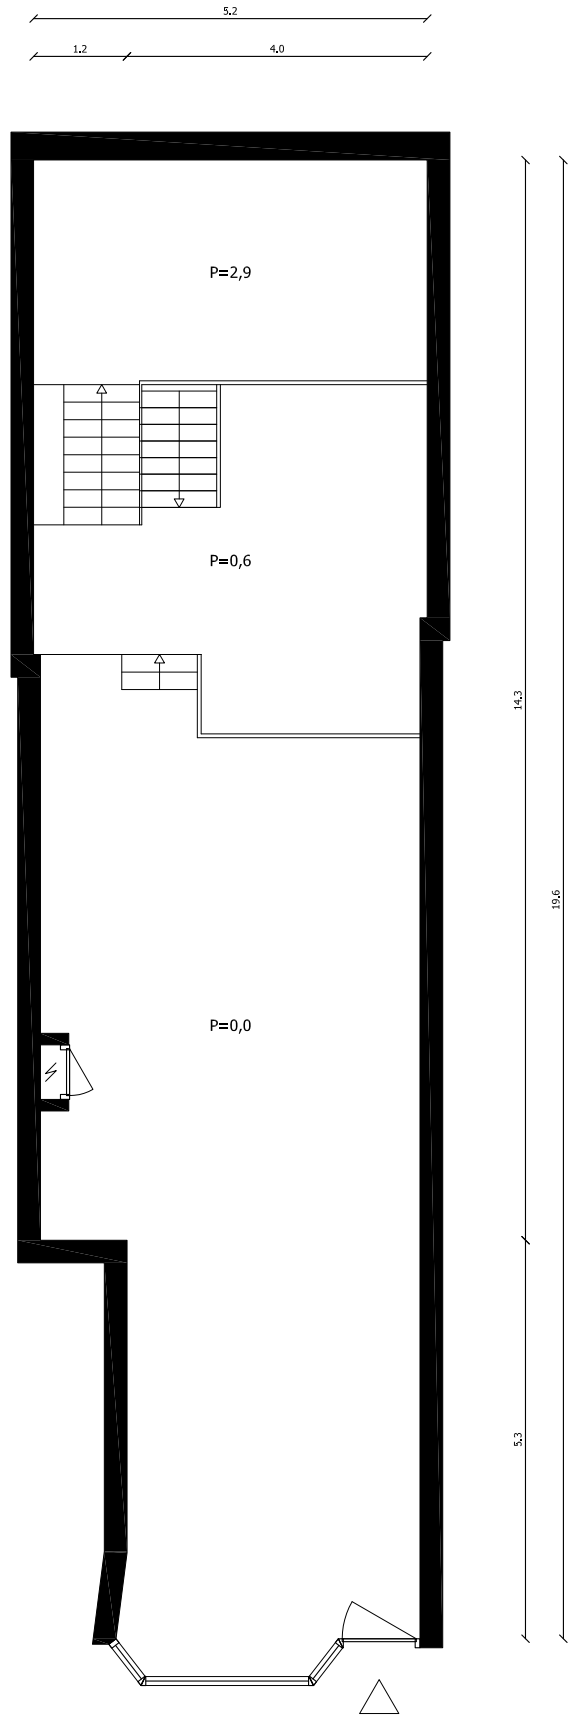

begane grond / entresol
 VVO: 90,3 m² BVO: 103,3 m²

Oppervlakten volgens ITZA-methodelek
 BG zone A: 45,1 m² x 100% = 45,1 m²
 BG zone B: 29,7 m² x 50% = 14,9 m²
 Entresol: 15,5 m² x 50% = 7,8 m²
 Kelder: 17,2 m² x 20% = 3,4 m²

Van Oldenbarneveltstraat 127a plattegronden
 Oppervlakten conform NEN 2580 VVO: 107,5 m² BVO: 127,1 m²