

LEGENDA

- = kast
- = meterkast
- = deur
- = entree deur
- = keukenblok
- = wastafel / fontein
- = toilet
- = douche
- = bad
- = opstelplaats kooktoestel
- = opstelplaats koelkast
- = opstelplaats wasmachine
- = opstelplaats wasdroger
- = cv ketel
- = boiler
- = mechanische ventilatie



Adres: Justus van Effenstraat 71

3027TE

Plaats: ROTTERDAM

Complex nummer: 23109

Verdieping: -1 kelder

GO:

Schaal: 1 : 1000

VHE-NR:23109000110

Datum: 28-02-2024

Format: A4


Luxs B.V.

Woningtype:

LET OP: Aan deze tekening kunnen geen rechten worden ontleend.

LEGENDA

- = kast
- = meterkast
- = deur
- = entree deur
- = keukenblok
- = wastafel / fontein
- = toilet
- = douche
- = bad
- = opstelplaats kooktoestel
- = opstelplaats koelkast
- = opstelplaats wasmachine
- = opstelplaats wasdroger
- = cv ketel
- = boiler
- = mechanische ventilatie

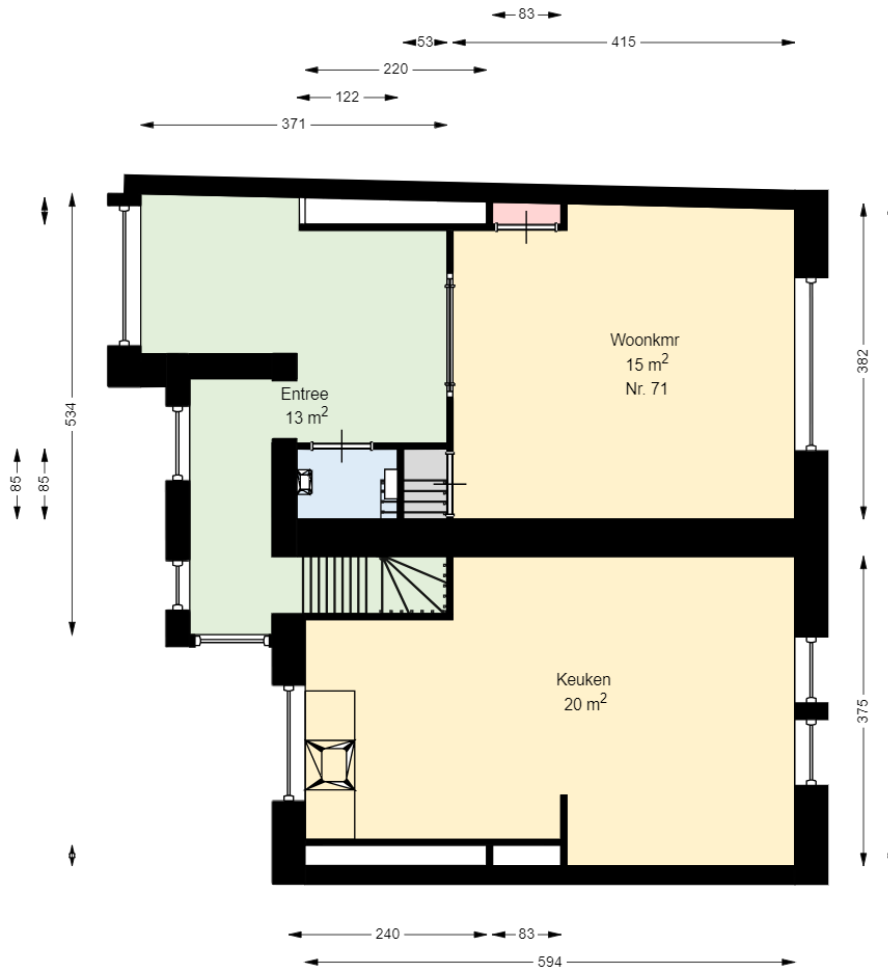

0 1 2 3 4 5m



Adres: Justus van Effenstraat 71

3027TE

Plaats: ROTTERDAM

Complex nummer: 23109

Verdieping: 00 begane grond

GO:

Schaal: 1 : 1000

VHE-NR:23109000110


Datum: 28-02-2024

Format: A4

Luxs B.V.

Woningtype:

LET OP: Aan deze tekening kunnen geen rechten worden ontleend.

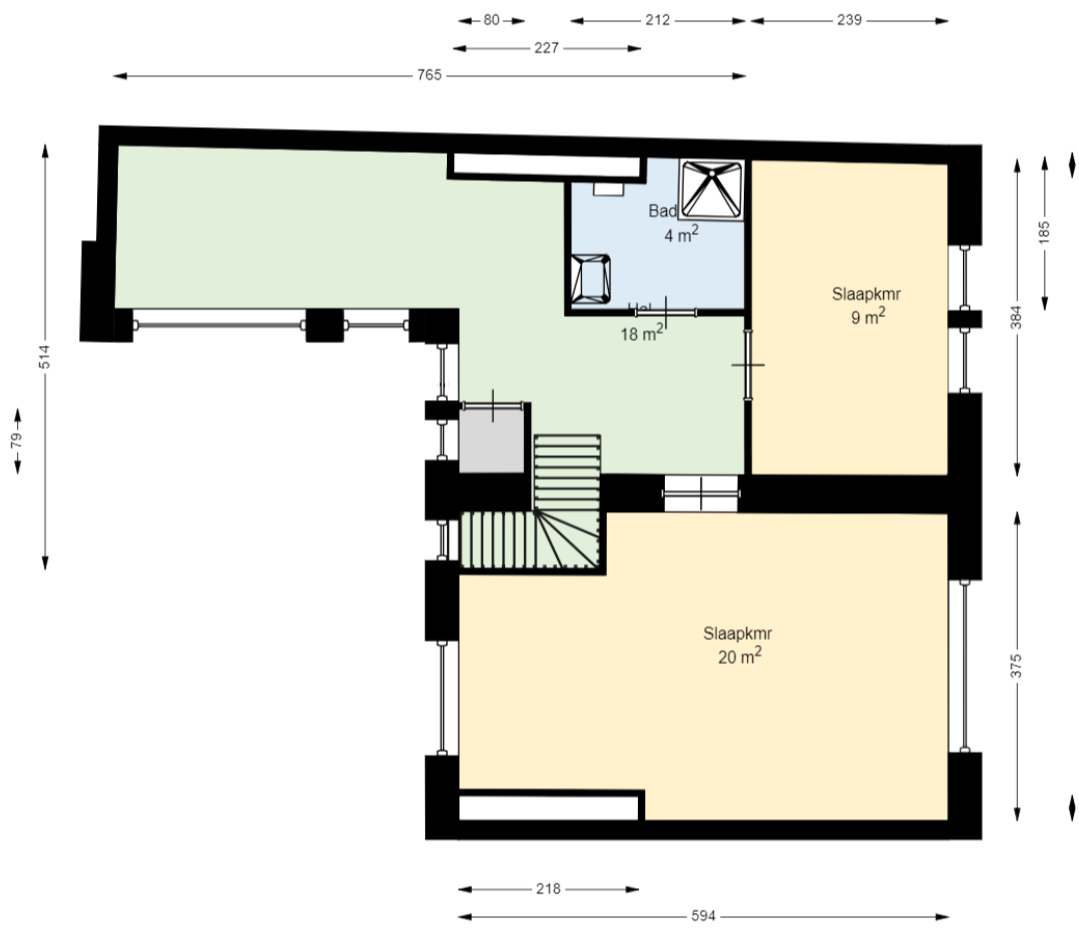

LEGENDA

- = kast
- = meterkast
- = deur
- = entree deur
- = keukenblok
- = wastafel / fontein
- = toilet
- = douche
- = bad
- = opstelplaats kooktoestel
- = opstelplaats koelkast
- = opstelplaats wasmachine
- = opstelplaats wasdroger
- = cv ketel
- = boiler
- = mechanische ventilatie



	Adres: Justus van Effenstraat 71		3027TE		Plaats: ROTTERDAM	
	Complex nummer: 23109		Verdieping: 01 eerste verdieping		GO:	Schaal: 1 : 1000
	VHE-NR:23109000110		Datum: 28-02-2024		Format: A4	Luxe B.V.
	Woningtype:		LET OP: Aan deze tekening kunnen geen rechten worden ontleend.			