


01 Eerste verdieping

Van Oldenbarneveltstraat 119 a

Datum	13-07-2026
Schaal	1:100
Clustercode	12103
OGE Nummer	12103000013

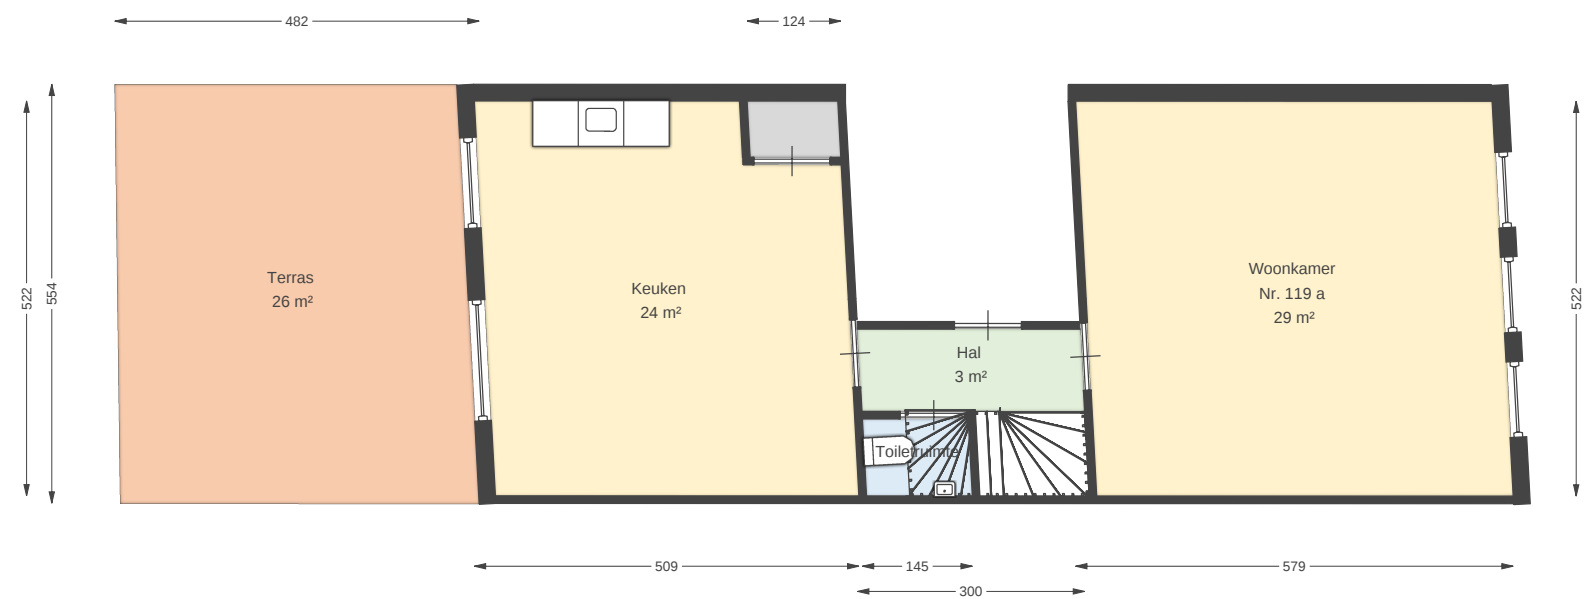

02 Tweede verdieping

Van Oldenbarneveltstraat 119 a

Datum	13-07-2026
Schaal	1:100
Clustercode	12103
OGE Nummer	12103000013

