


00 BEGANE GROND

Asterstraat 31 b
3073EA ROTTERDAM

Datum	20-03-2024
Schaal	1 : 100
Clustercode	81108
OGE nummer	81108000077

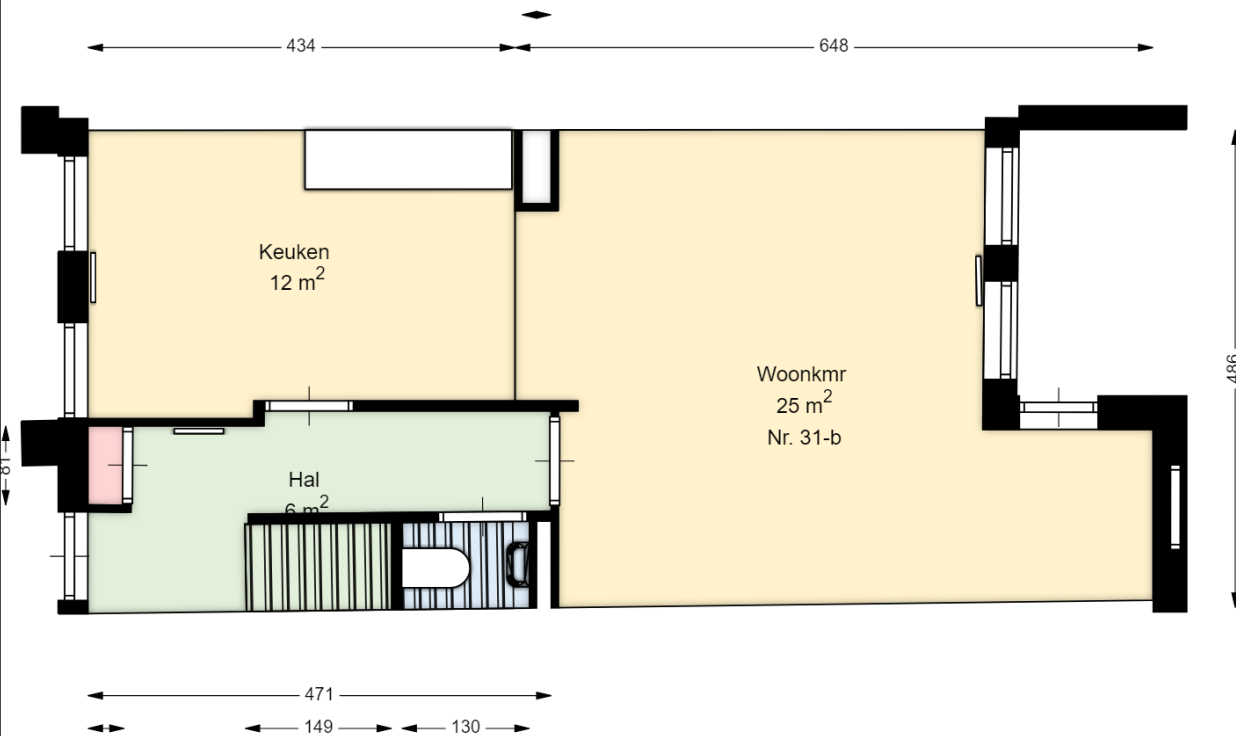


01 EERSTE VERDIEPING

Asterstraat 31 b

 3073EA ROTTERDAM

Datum	20-03-2024
Schaal	1 : 100
Clustercode	81108
OGE nummer	81108000077

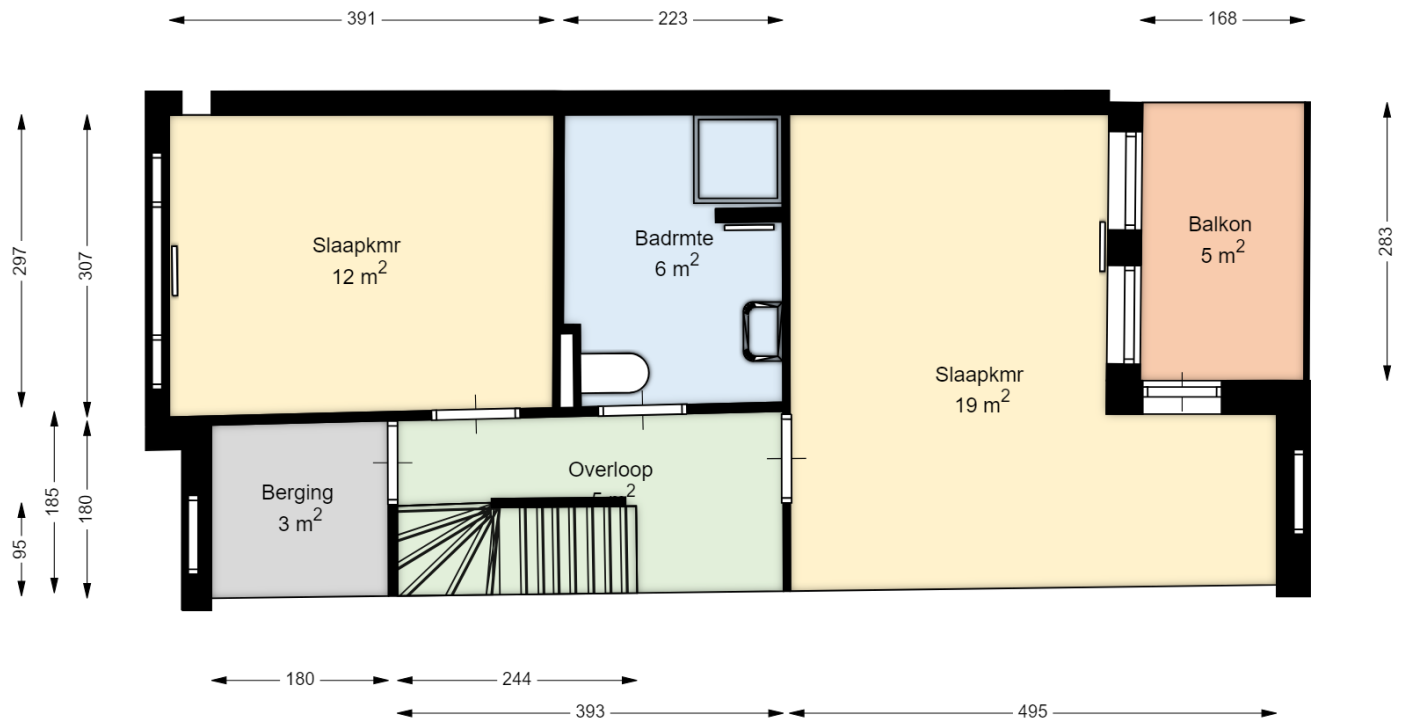

Datum	20-03-2024
Schaal	1 : 100
Clustercode	81108
OGE nummer	81108000077

