


Souterrain 129a

1 : 100

Nummer 129a

Souterrain	VVO: 77,1 m ²	BVO: 95,3 m ²
Bel-etage	VVO: 74,1 m ² +	BVO: 95,3 m ² +
Totaal	VVO: 151,2 m ²	BVO: 190,6 m ²

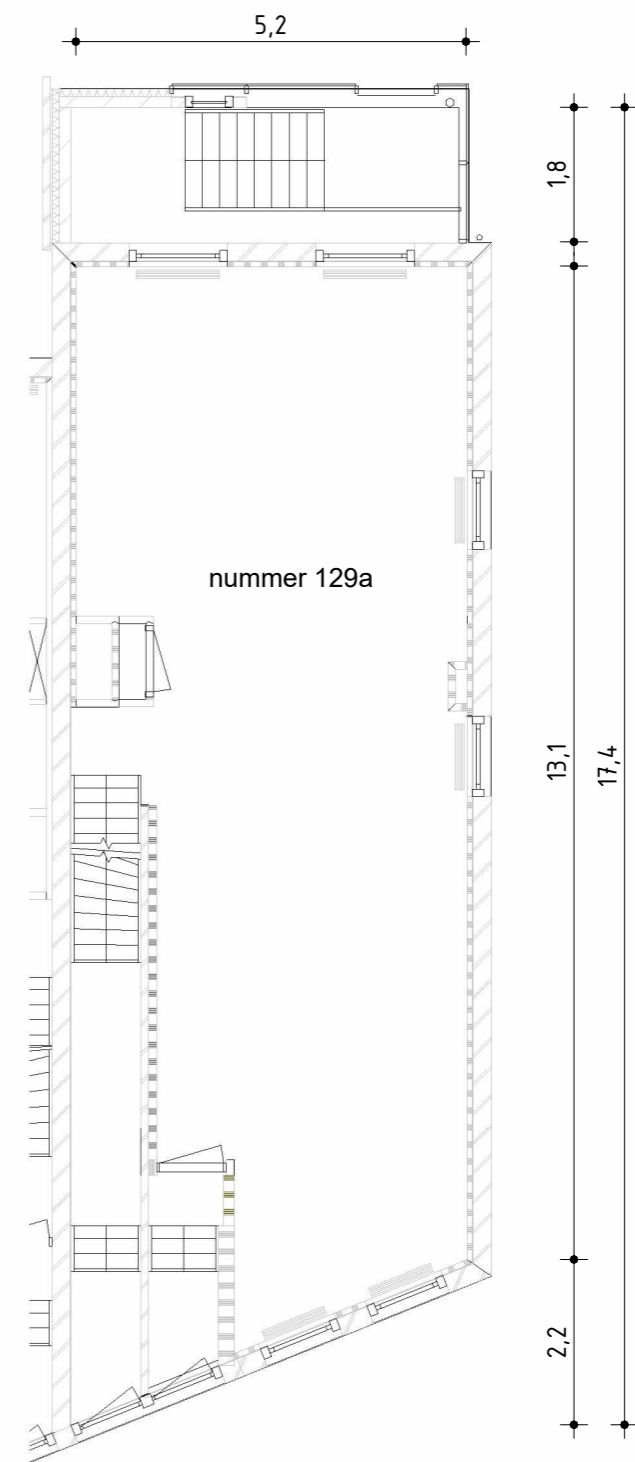

Bel-etage 129a

1 : 100

maten nameten in het werk

Melein Architectuur

Papiermolenlaan 3-20, 9721 GR GRONINGEN, web-adres www.melein.nl
tel: 050-5277100 mobiel: 06-28274800 e-mail: Info@melein.nl

Souterrain en Bel-etage

schaal zoals aangegeven
ir Ane Melein

getekend 25 juni 2024
gewijzigd

Oppervlakte volgens NEN 2580
Schiedamse Singel129a te Rotterdam

Woonstad Rotterdam

Rochussenstraat 21, 3015 EA Rotterdam
tel. 010 440 88 00, E-mail info@woonstadrotterdam.nl

blad 2122109-DO-01-16