


00 BEGANE GROND

Vlietlaan 44 a
3061DZ ROTTERDAM


Datum	25-09-2024
Schaal	1 : 100
Clustercode	41128
OGE nummer	41128000008

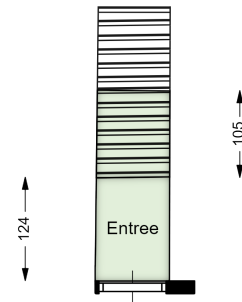

01 EERSTE VERDIEPING

Vlietlaan 44 a
3061DZ ROTTERDAM


Datum	25-09-2024
Schaal	1 : 100
Clustercode	41128
OGE nummer	4112800008

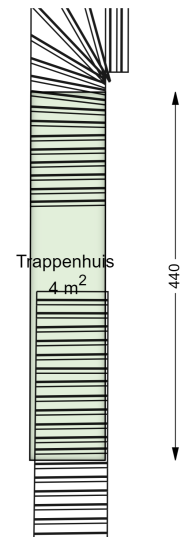

02 TWEEDE VERDIEPING


Vlietlaan 44 a
3061DZ ROTTERDAM

Datum	25-09-2024
Schaal	1 : 100
Clustercode	41128
OGE nummer	41128000008

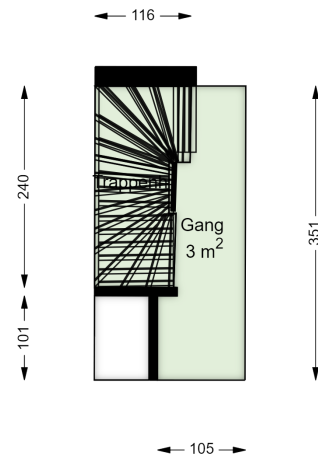


03 DERDE VERDIEPING

Vlietlaan 44 a
3061DZ ROTTERDAM

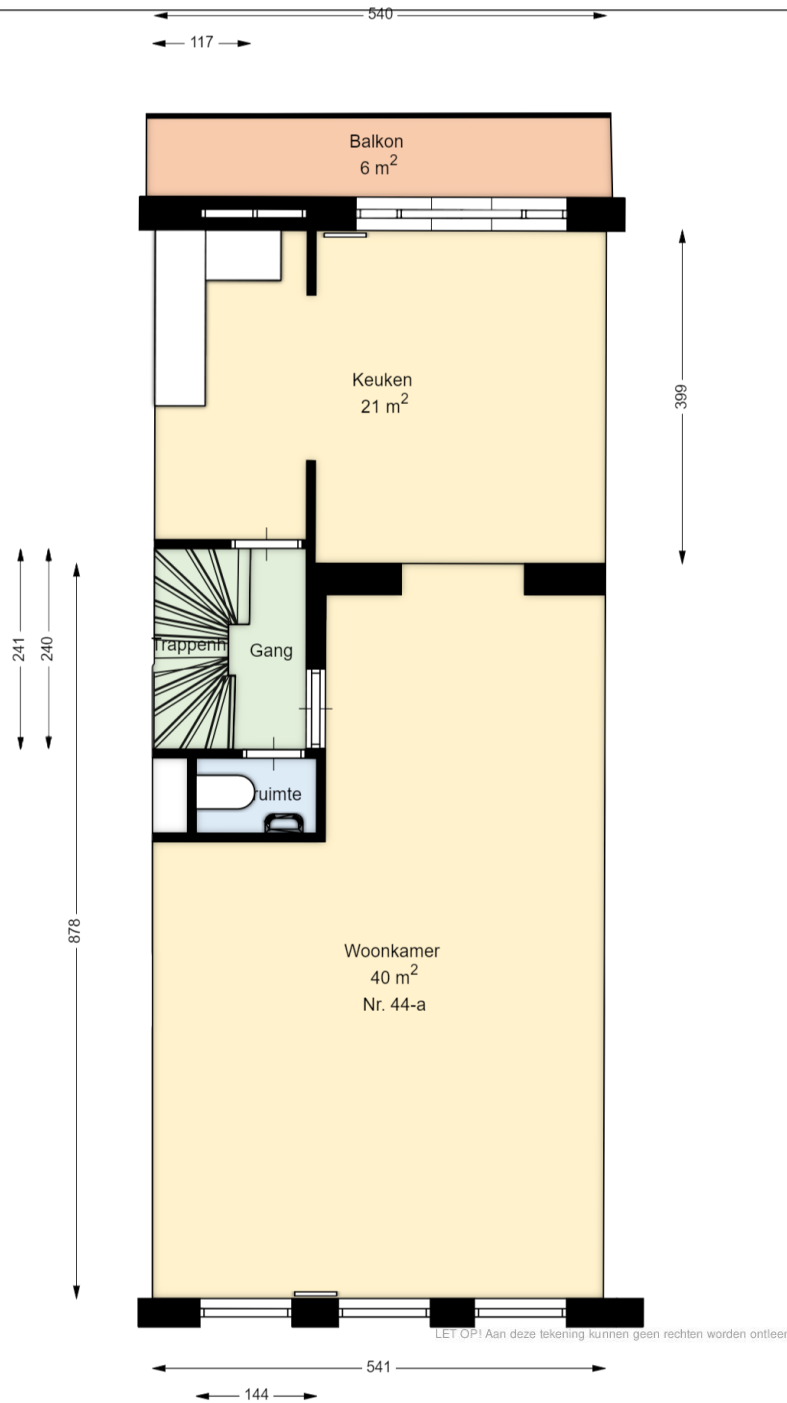

Datum	25-09-2024
Schaal	1 : 100
Clustercode	41128
OGE nummer	4112800008

04 VIERDE VERDIEPING

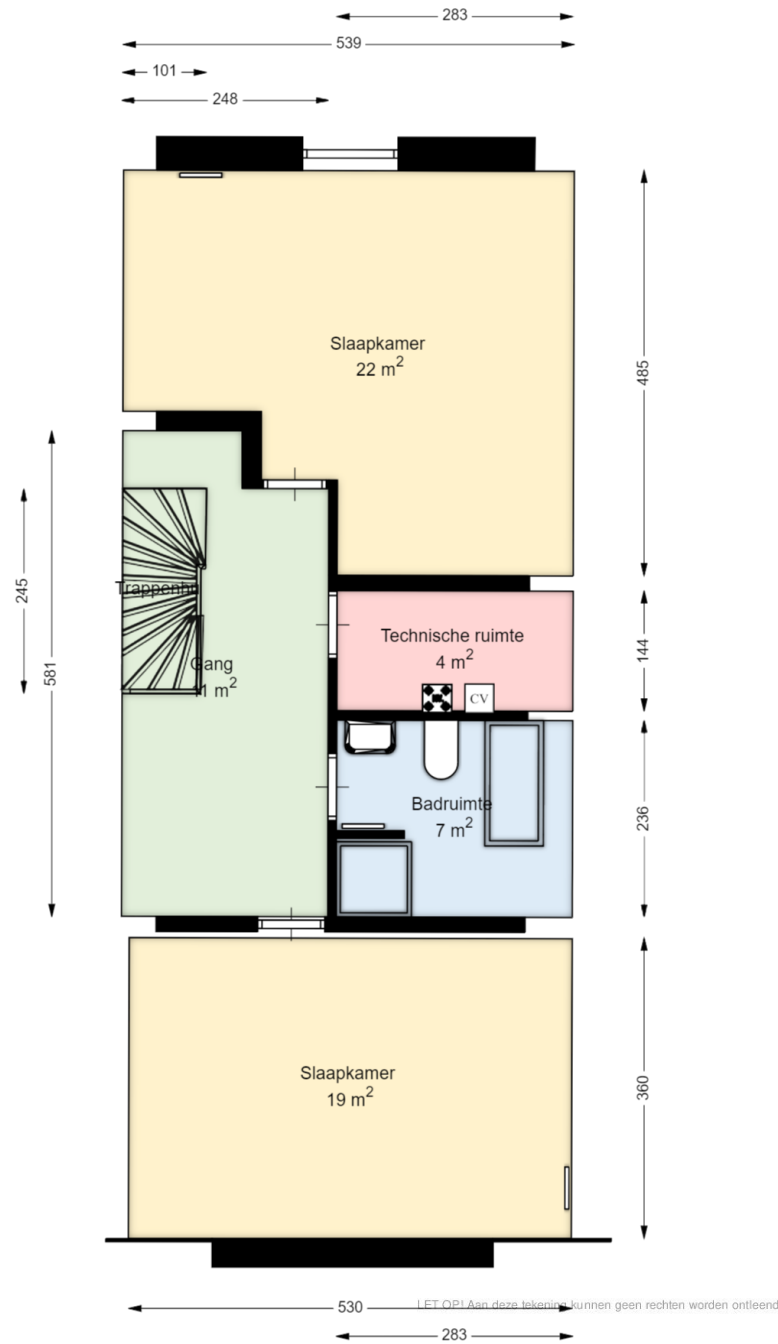

Vlietlaan 44 a
3061DZ ROTTERDAM

Datum	25-09-2024
Schaal	1 : 100
Clustercode	41128
OGE nummer	4112800008