

Staringplein 15


3027KE ROTTERDAM

00 begane grond

288

404

184

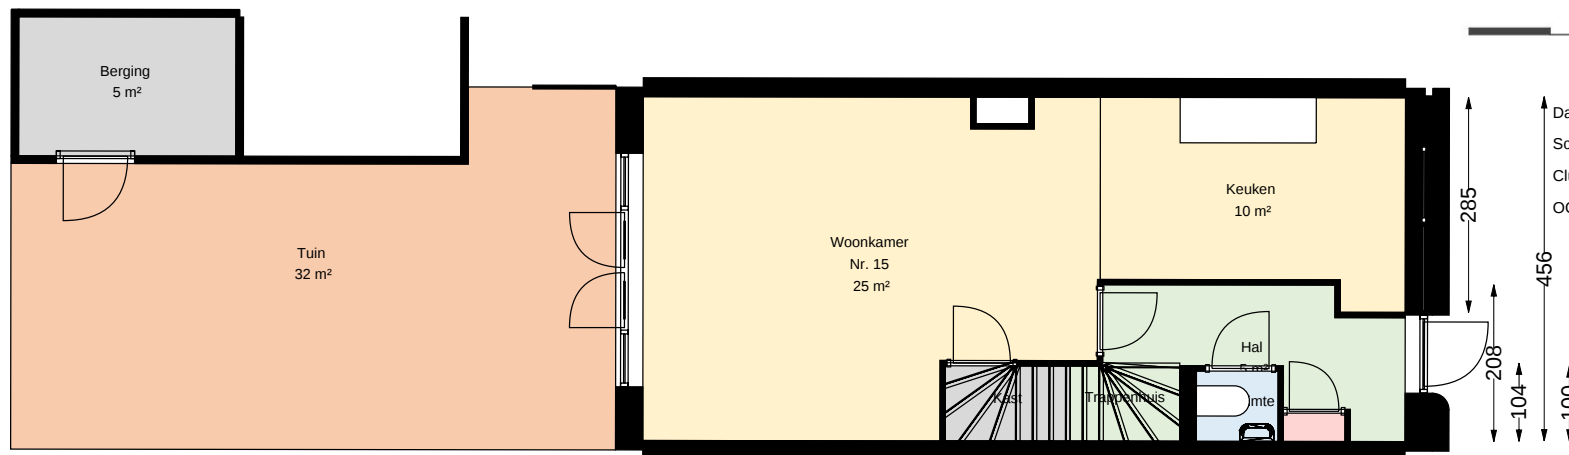

Datum
Schaal
Clustercode
OGE Nummer


13-05-2025
1:100
23133
23133000080

01 eerste verdieping

Staringplein 15

3027KE ROTTERDAM

Datum	13-05-2025
Schaal	1:100
Clustercode	23133
OGE Nummer	23133000080

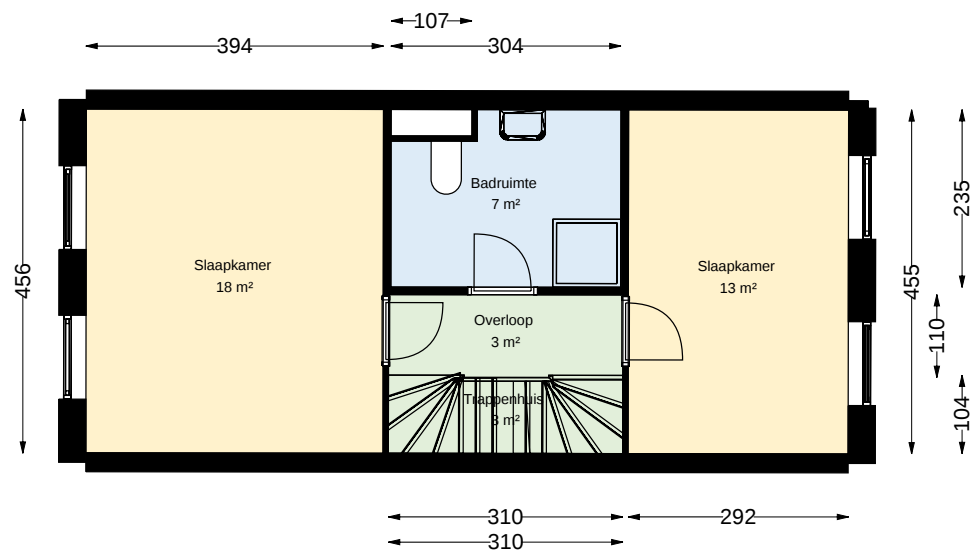

02 tweede verdieping

Staringplein 15

3027KE ROTTERDAM

Datum	13-05-2025
Schaal	1:100
Clustercode	23133
OGE Nummer	23133000080

