



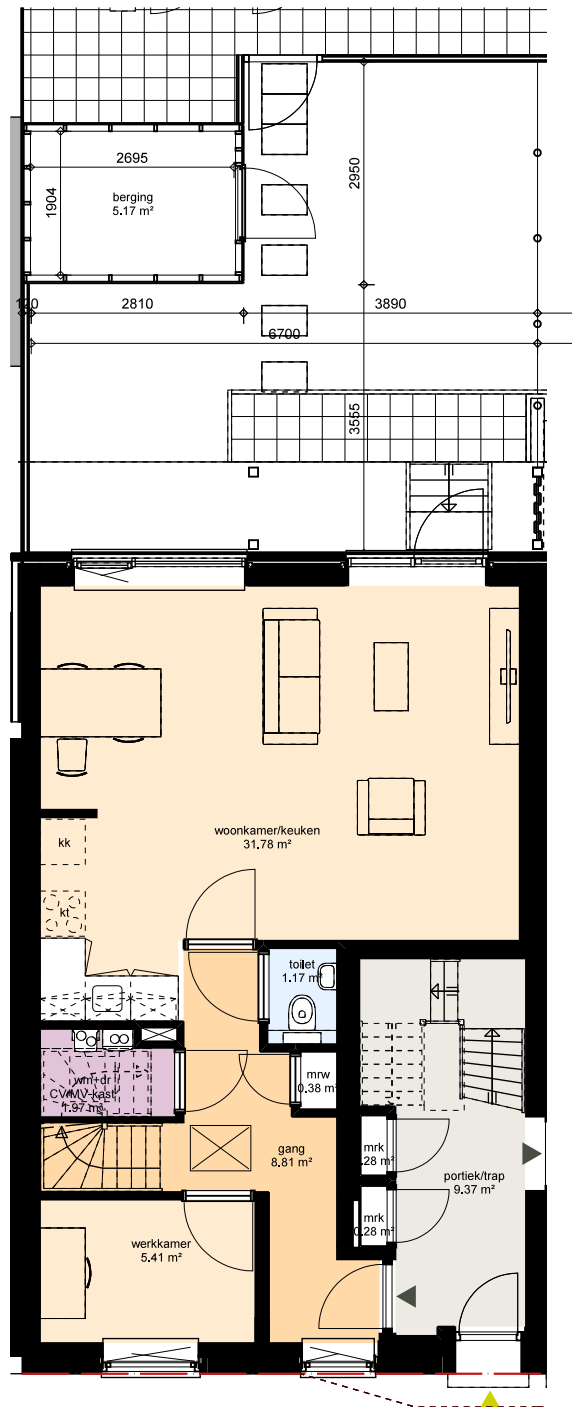

begane grond
(tuin met buitenberging)

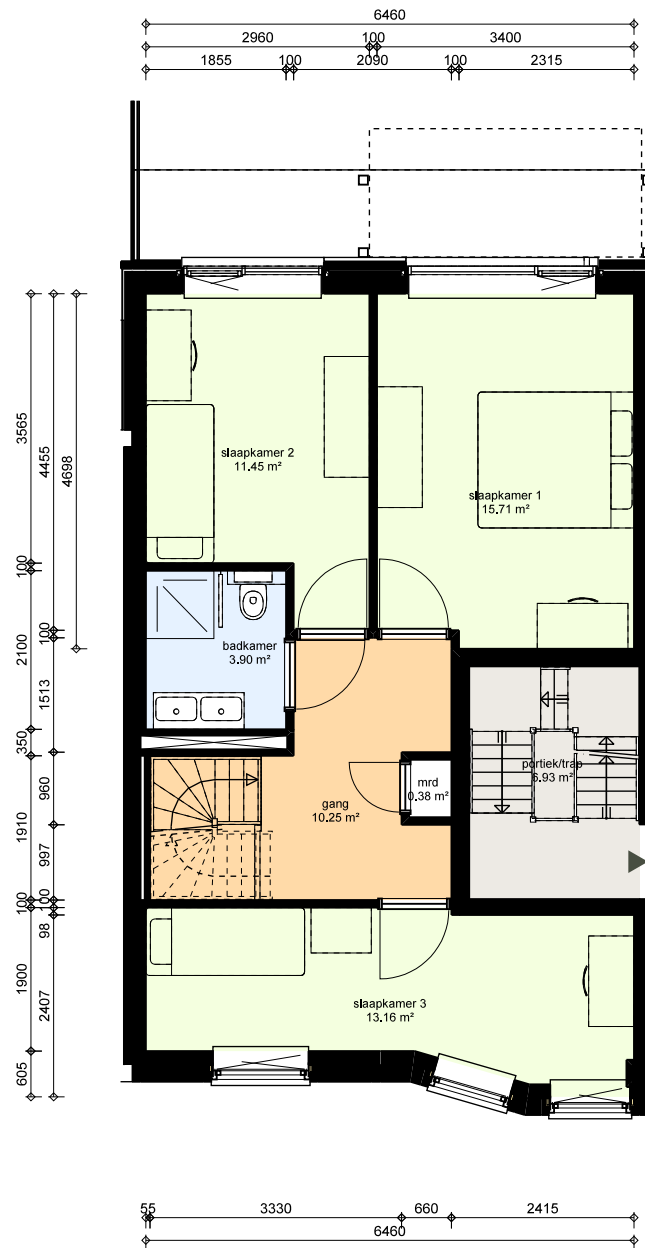

1e verdieping

LEGENDA

- woning entree
 - mrk= meterkast
 - mrw= warme meterkast stadsverwarming (plaats voorbereid)
 - mrd= doorvoerkast stadsverwarming (plaats voorbereid)
 - binnenkozijn (metaal)
 - houten kozijn
 - combi ketel CV en warmwater
 - ventilatiebox mechanische ventilatie
 - opstelplaats wasmachine + wasdroger
 - opstelplaats koelkast
 - opstelplaats koelkast
 - keukenblok
 - keuken bovenkast
 - fontein/wastafel (enkel en/of dubbel)
 - toilet
 - douche
 - vloerluik (alleen tpv begane grond)
 - positie dakkapel (alleen tpv 3e verdieping)
 - positie dakraam (alleen tpv 3e verdieping)
- 0 1 2 3 4 5 M

Bellamystraat 159

+ **BTR** +
+ architectuur + bouwkunde

maten in het werk te controleren

datum	wijziging	171-18
17-01-2024	A	
formaat	B	projectnummer
A3	C	
schaal	D	verhuur
1:100	E	
getekend	F	bladnummer
RH	G	

61