


03 Derde verdieping

Mauritsstraat 15

3012CE ROTTERDAM

Datum	22-05-2025
Schaal	1:100
Clustercode	12000
OGE Nummer	12000000050

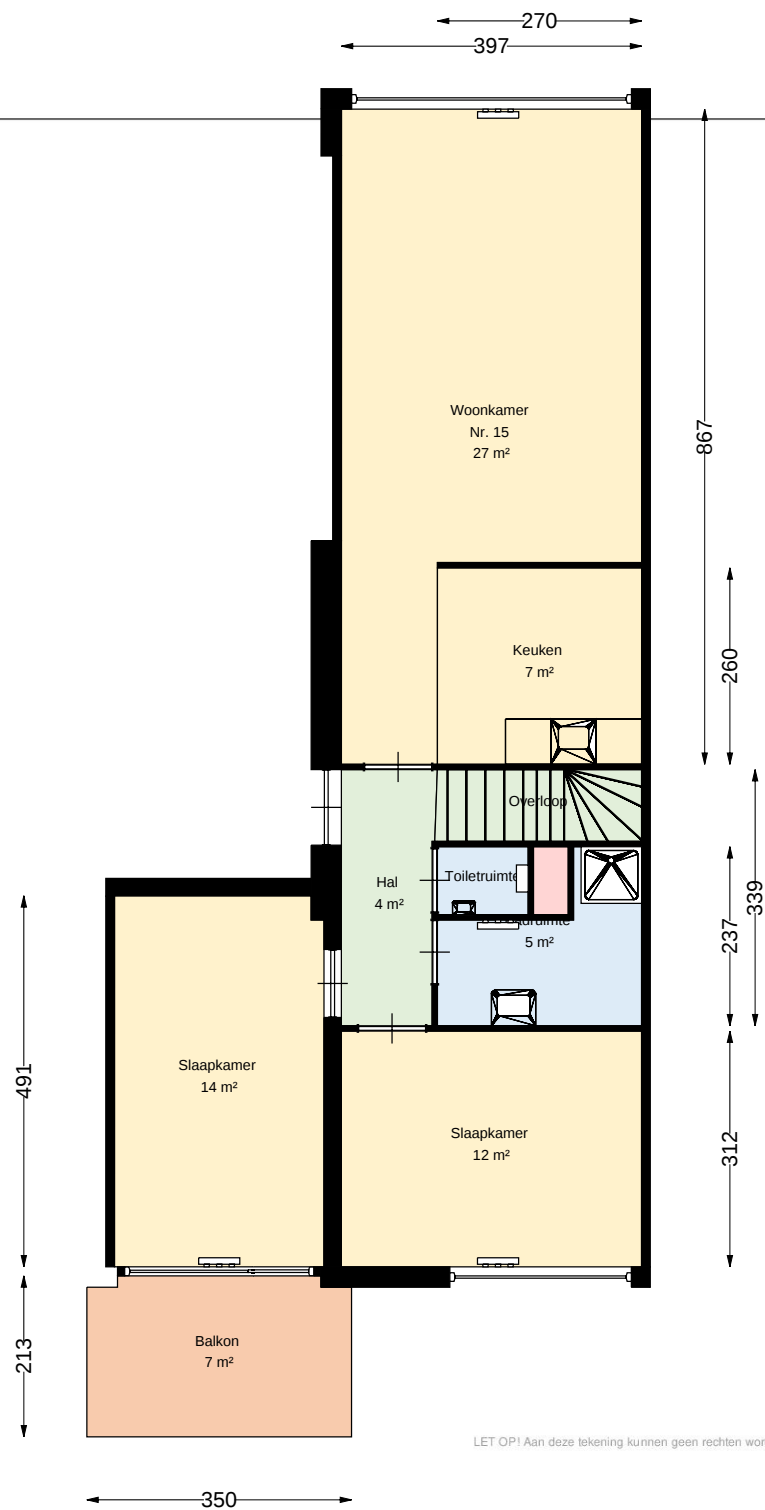


LET OP! Aan deze tekening kunnen geen rechten worden ontleend

04 Vierde verdieping

Mauritsstraat 15

3012CE ROTTERDAM

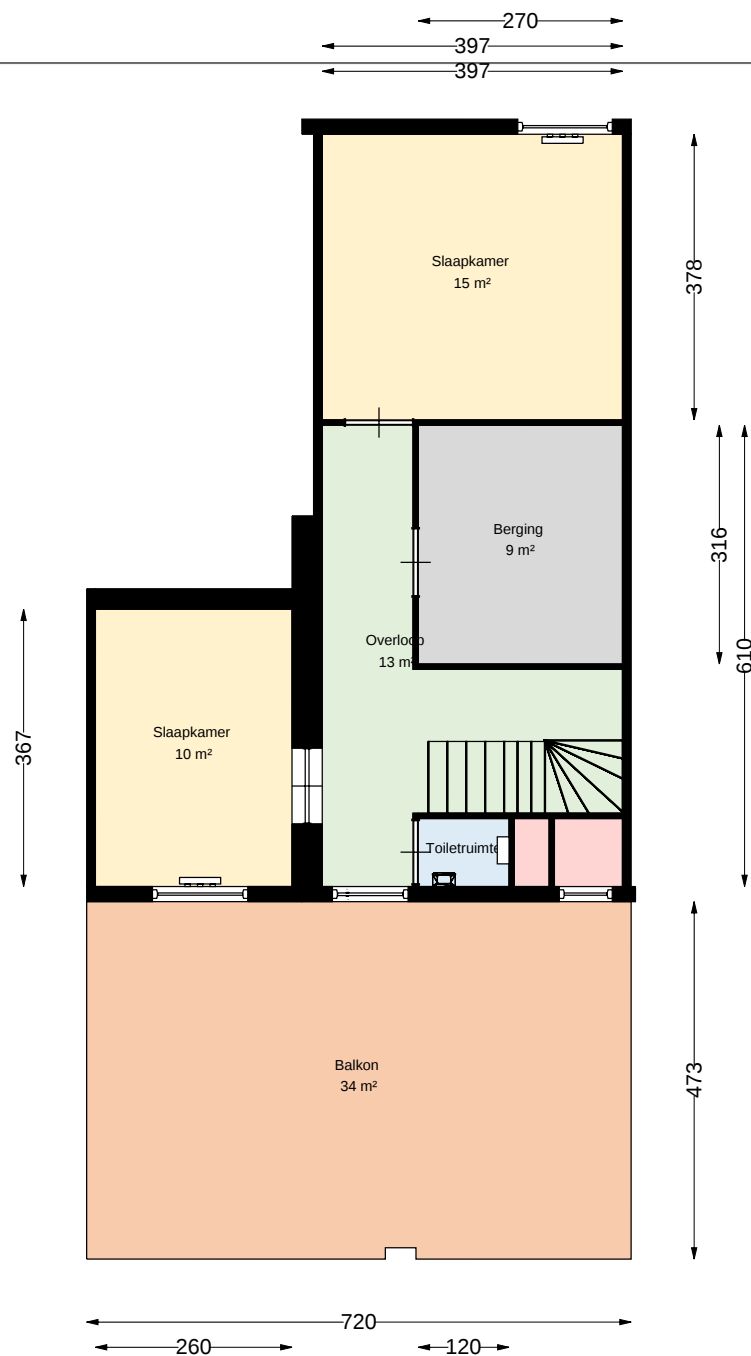

Datum	22-05-2025
Schaal	1:100
Clustercode	12000
OGE Nummer	12000000050