


01 Eerste verdieping

Van Oldenbarneveltstraat 121 a

Datum 13-10-2026
Schaal 1:100
Clustercode 12103
OGE Nummer 12103000018

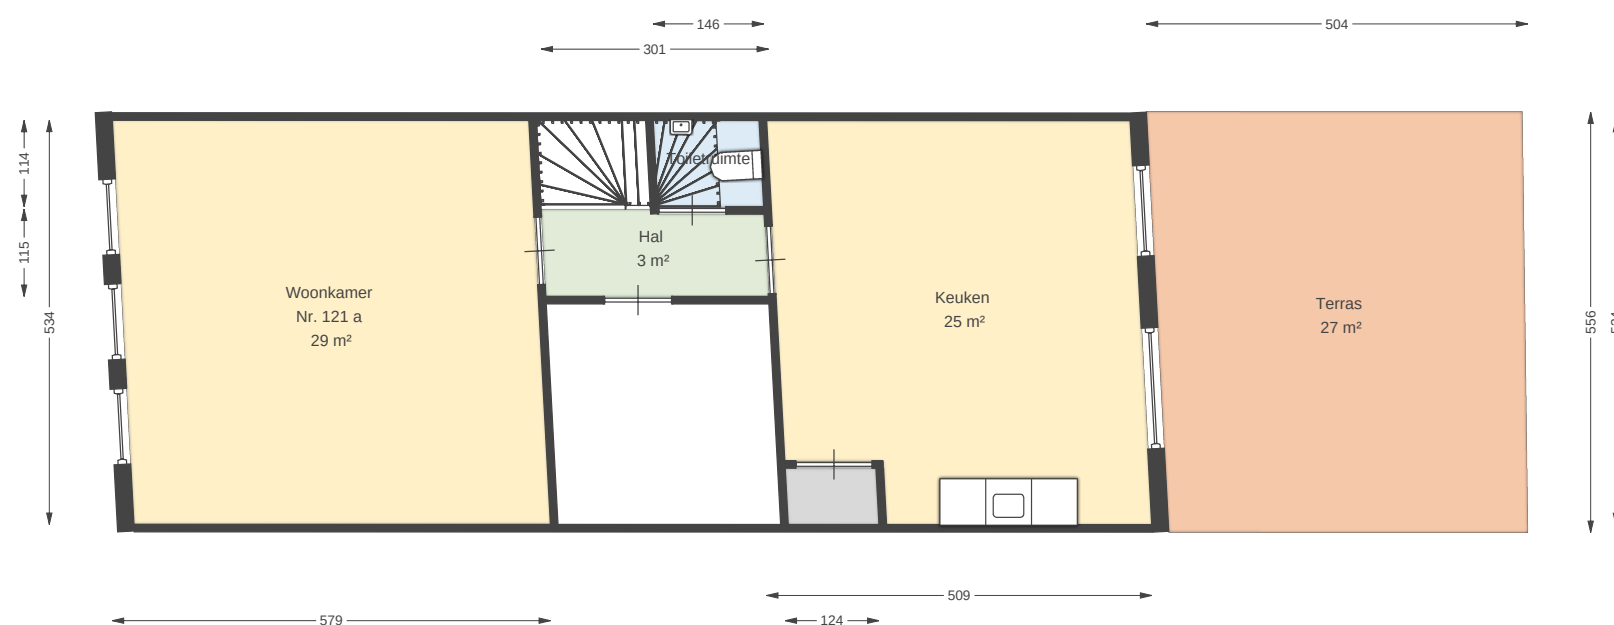

02 Tweede verdieping

Van Oldenbarneveltstraat 121 a

Datum	13-10-2026
Schaal	1:100
Clustercode	12103
OGE Nummer	12103000018

