


LEGENDA

- = kast
- = meterkast
- = deur
- = entree deur
- = keukenblok
- = wastafel / fontein
- = toilet
- = douche
- = bad
- = opstelplaats kooktoestel
- = opstelplaats koelkast
- = opstelplaats wasmachine
- = opstelplaats wasdroger
- = cv ketel
- = boiler
- = mechanische ventilatie

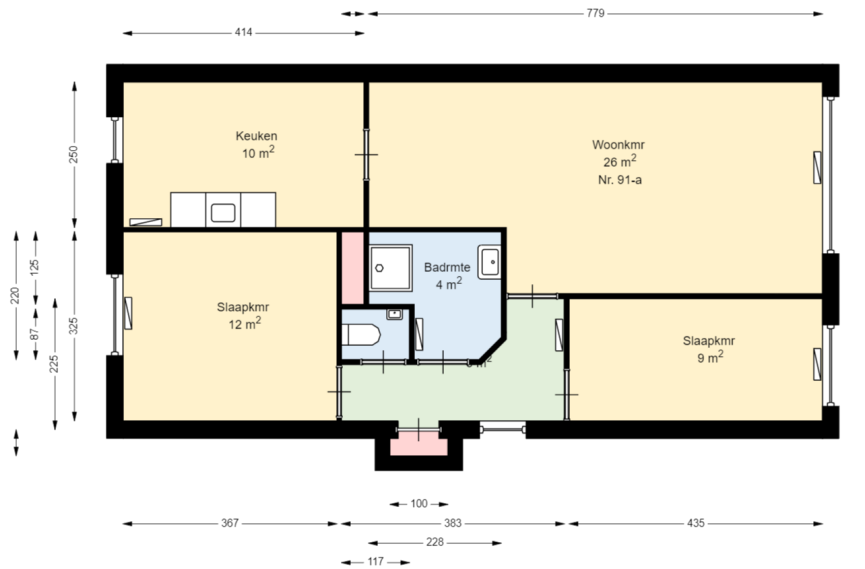

Adres: Eendrachtsstraat 91 a

3012XH

Plaats: ROTTERDAM

Complex nummer: 12019

Verdieping: 00 Begane grond

GO:

Schaal: 1 : 1000

VHE-NR:12019000015

Datum: 29-08-2023

Format: A4

Luxs B.V.

Woningtype:

LET OP: Aan deze tekening kunnen geen rechten worden ontleend.